


KOORDINAČNÍ SITUACNÍ VÝKRES
M 1 : 1 000

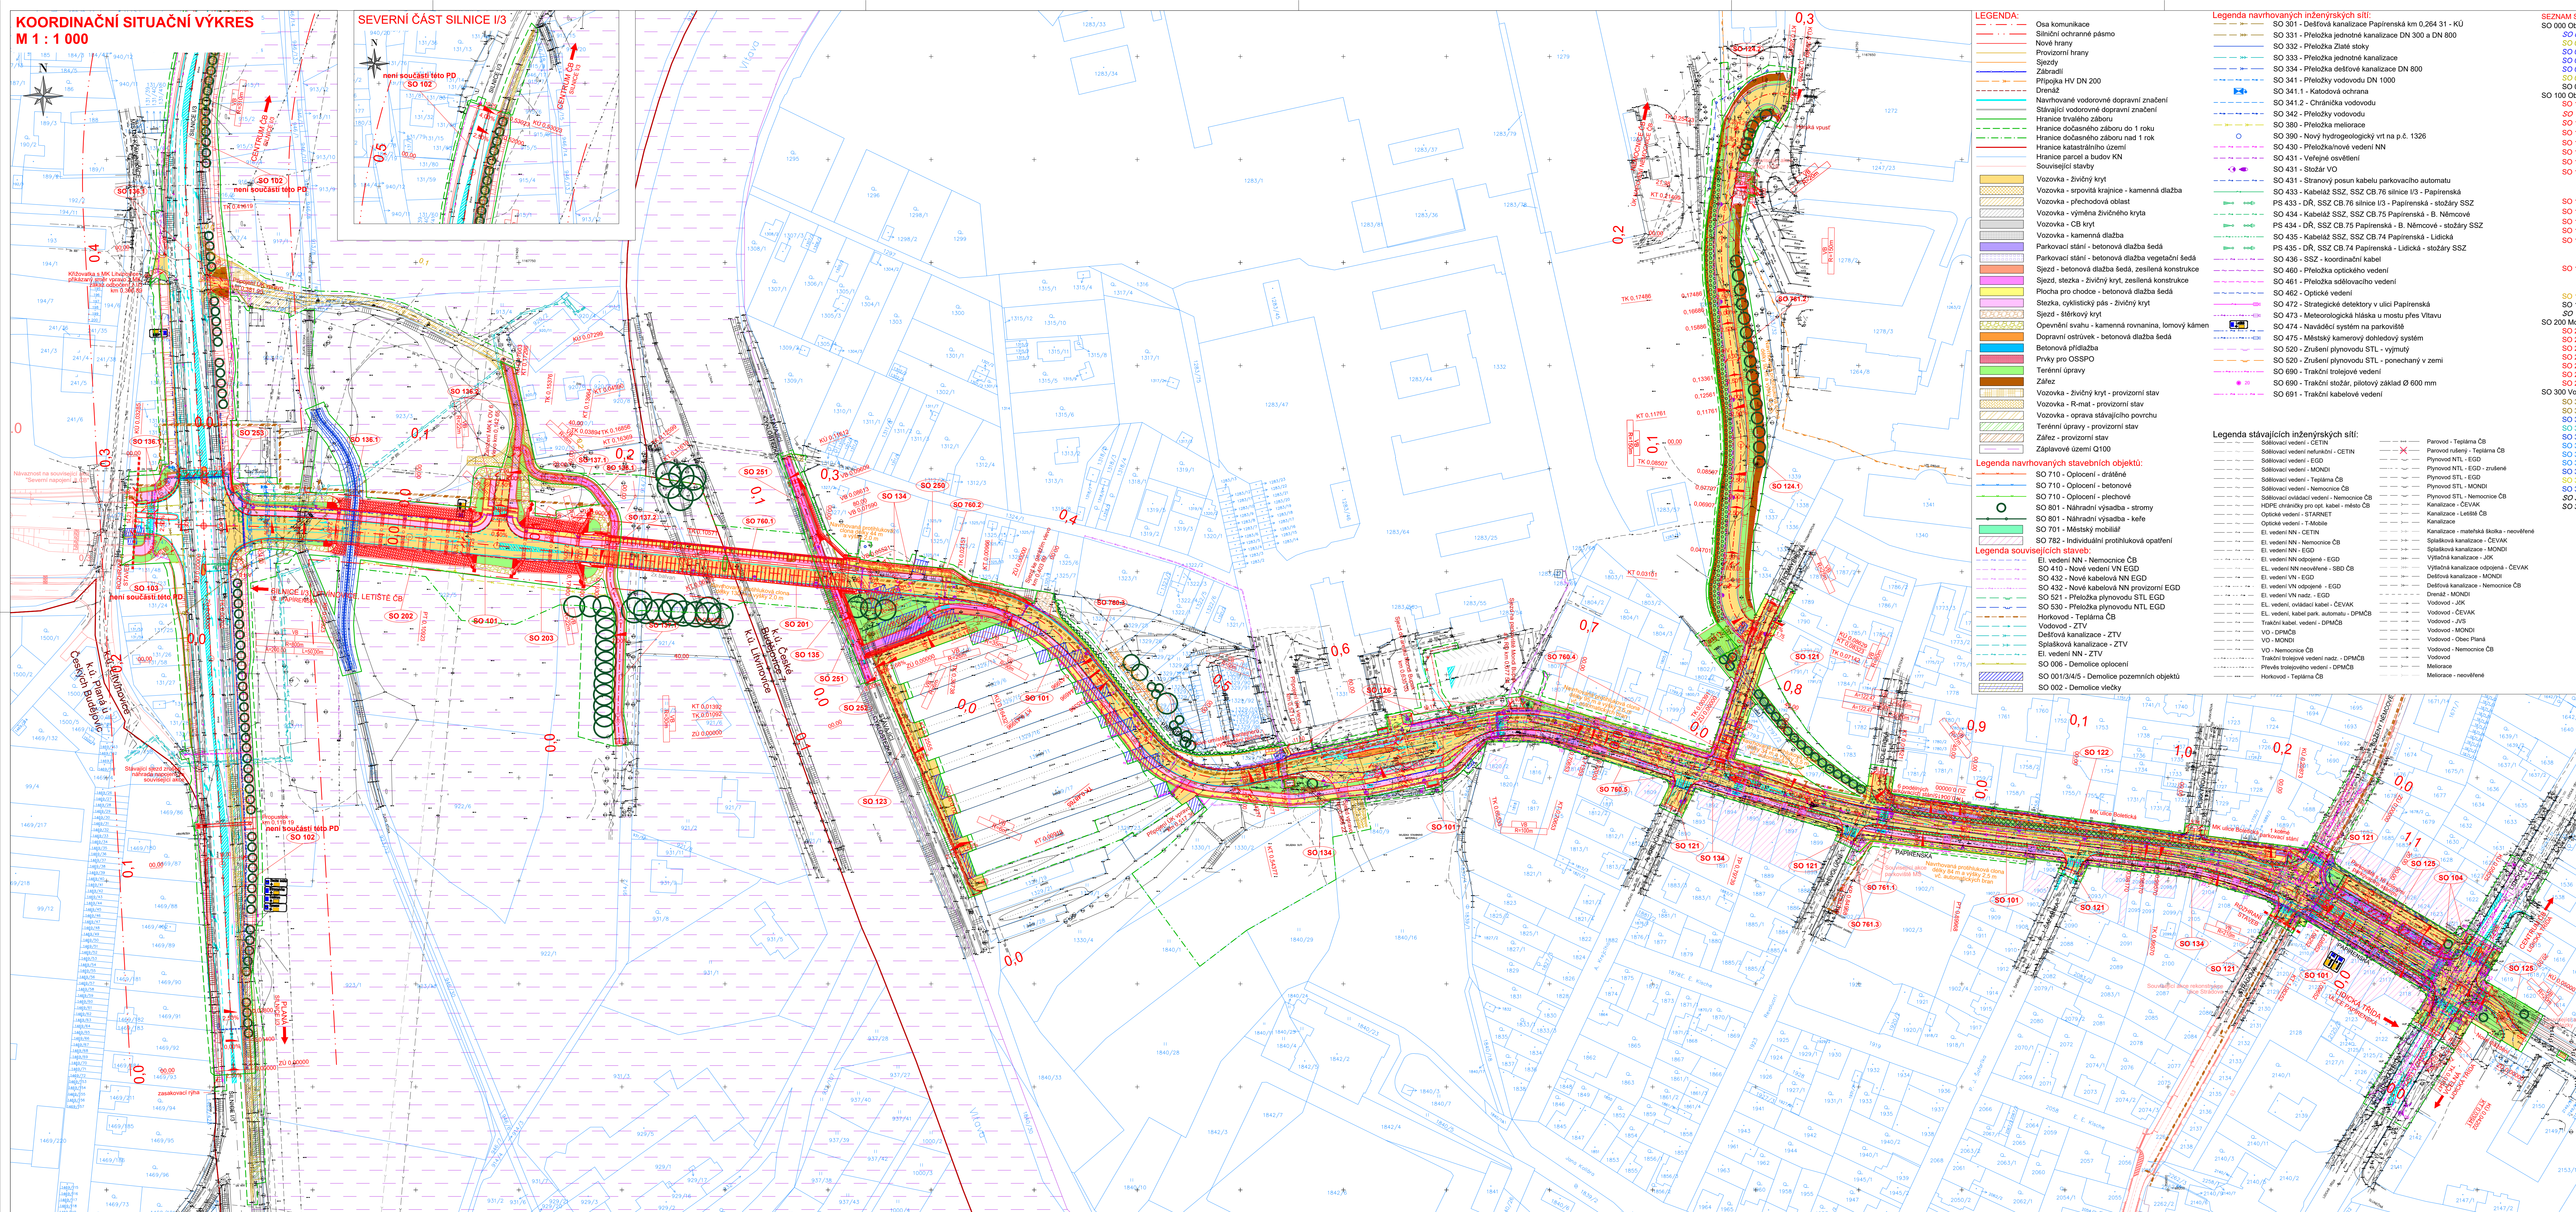

SEZNAM STAVEBNÍCH OBJEKTŮ:
SO 000 Objekt přípravy stavění
SO 001 Demolice objektu p.č. 131/52 (36m2) - není součástí této PD
SO 002 Demolice vlečky - není součástí této PD
SO 003 Demolice objektu p.č. 131/52 (36m2) - není součástí této PD
SO 004 Demolice objektu p.č. 131/47 (13m2) - není součástí této PD
SO 005 Demolice drobných objektů - není součástí této PD
SO 006 Demolice oplocení - není součástí této PD
SO 009 Příprava staveniště
SO 100 Objekty pozemních komunikací
SO 101 Ulice Papírenská
SO 102 Úprava silnice I/3 - není součástí této PD
SO 103 Založení silnice pro napojení letiště - není součástí této PD
SO 104 Úprava ulice Lidická třída
SO 121 Úpravy místních komunikací
SO 122 Místní komunikace ulice Boletická
SO 123 Účelová komunikace řádových garží
SO 124 Účelová komunikace k nemocnici ČB
SO 124.2 Účelová komunikace v areálu nemocnice ČB
SO 125 Parkoviště - místní komunikace
SO 126 Úpravy sjezdu Mondí Bupak
SO 134 Stěska podél ulice Papírenská km 0,188 - KÚ
SO 135 Přeložka střešy na pravém břehu Vltavy
SO 136 Stěska podél ulice Papírenská ZÚ - km 0,188
SO 136.1 Stěska podél ulice Papírenská ZÚ - km 0,188
SO 136.2 Založení místní komunikace k OV 6
SO 137 Cesta ke Stecherovu mýnu
SO 137.1 Cesta ke Stecherovu mýnu - správo Stecherov Mlýn
SO 137.2 Cesta ke Stecherovu mýnu - správo SÚS JČK
SO 170 Provozovní komunikace
SO 182 Dopravní inženýrská opatření
SO 190.1 Střešy a vodotěsné dopravní značení - není součástí této PD
SO 200 Mostní objekty a zdi
SO 201 Most přes Vltavu
SO 202 Inundační most 1
SO 203 Inundační most 2
SO 220 Opěná zed km 0,320 - 0,400
SO 251 Protipovodňové zeď
SO 252 Opěná zed u stěsky vedle kfece
SO 253 Opěná zed u objektu JVS
SO 300 Vodohospodářské objekty
SO 301 Dešťová kanalizace Papírenská km 0,264 31 - KÚ
SO 331 Přeložka jednotné kanalizace DN 300 a DN 800
SO 332 Přeložka žláze stoky
SO 333 Přeložka jednotné kanalizace
SO 334 Přeložka dešťové kanalizace DN 800
SO 341 Přeložka vodovodu DN 1000
SO 341.1 Katodová ochrana
SO 341.2 Chránička vodovodu
SO 380 - Přeložka meliorace
SO 390 - Nový hydrogeologický vrt na p.č. 1326
SO 430 - Přeložka vodní NN
SO 431 - Veřejné osvětlení
SO 431 - Stožár VO
SO 431 - Stranový posun kabelu parkovacího automatu
SO 433 - Kabeláž SSZ, SSZ CB 76 silnice I/3 - Papírenská
PS 433 - DR, SSZ CB 76 silnice I/3 - Papírenská - stožár SSZ
SO 434 - Kabeláž SSZ, SSZ CB 75 Papírenská - B. Němcová
PS 434 - DR, SSZ CB 75 Papírenská - B. Němcová - stožár SSZ
SO 435 - Kabeláž SSZ, SSZ CB 74 Papírenská - Lidická
PS 435 - DR, SSZ CB 74 Papírenská - Lidická - stožár SSZ
SO 436 - SSZ - koordinací kabel
SO 460 - Přeložka optického vedení
SO 461 - Přeložka sdělovacího vedení
SO 462 - Optické vedení
SO 472 - Strategické detektory v ulici Papírenská
SO 473 - Meteorologická hláska u mostu přes Vltavu
SO 474 - Naváděcí systém na parkoviště
SO 475 - Městský kamerový dohledový systém
SO 520 - Zrušení plynovodu STL - vymezení
SO 520 - Zrušení plynovodu STL - ponechány v zemi
SO 690 - Trakční trolejové vedení
SO 690 - Trakční stožár, pilotový základ Ø 600 mm
SO 691 - Trakční kabelové vedení

Legenda:	Legenda navrhovaných inženýrských sítí:	Legenda stávajících inženýrských sítí:
Osna komunikace	SO 331 - Přeložka jednotné kanalizace DN 300 a DN 800	Sálavod vedení - CETIN
Silniční ochranné pásmo	SO 332 - Přeložka žláze stoky	Sálavod vedení - CETIN
Provozovní hrany	SO 333 - Přeložka jednotné kanalizace	Sálavod vedení - EGD
Zábradlí	SO 334 - Přeložka dešťové kanalizace DN 800	Sálavod vedení - MONDI
Připojka HV DN 200	SO 341 - Přeložka vodovodu DN 1000	Sálavod vedení - Tepálma ČB
Drenáž	SO 341.1 - Katodová ochrana	Sálavod vedení - Tepálma ČB
Hranice trvalého zboru	SO 341.2 - Chránička vodovodu	Sálavod vedení - Nemocnice ČB
Hranice dočasného zboru do 1 roku	SO 380 - Přeložka meliorace	Sálavod vedení - Nemocnice ČB
Hranice dočasného zboru nad 1 rok	SO 390 - Nový hydrogeologický vrt na p.č. 1326	Sálavod vedení - Tepálma ČB
Hranice katastrálního území	SO 430 - Přeložka vodní NN	Sálavod vedení - Tepálma ČB
Hranice parcel a budov KN	SO 431 - Veřejné osvětlení	Sálavod vedení - Tepálma ČB
Souviselící stavby	SO 431 - Stožár VO	Sálavod vedení - Tepálma ČB
Vozovka - živiný kryt	SO 431 - Stranový posun kabelu parkovacího automatu	Sálavod vedení - Tepálma ČB
Vozovka - srovnání krajnice - kamenná dlažba	SO 433 - Kabeláž SSZ, SSZ CB 76 silnice I/3 - Papírenská	Sálavod vedení - Tepálma ČB
Vozovka - přechodová oblast	PS 433 - DR, SSZ CB 76 silnice I/3 - Papírenská - stožár SSZ	Sálavod vedení - Tepálma ČB
Vozovka - výměna živinového kryta	SO 434 - Kabeláž SSZ, SSZ CB 75 Papírenská - B. Němcová	Sálavod vedení - Tepálma ČB
Vozovka - ČB kryt	PS 434 - DR, SSZ CB 75 Papírenská - B. Němcová - stožár SSZ	Sálavod vedení - Tepálma ČB
Vozovka - kamenná dlažba	SO 435 - Kabeláž SSZ, SSZ CB 74 Papírenská - Lidická	Sálavod vedení - Tepálma ČB
Parkovací stání - betonová dlažba šedá	PS 435 - DR, SSZ CB 74 Papírenská - Lidická - stožár SSZ	Sálavod vedení - Tepálma ČB
Parkovací stání - betonová dlažba vegetační šedá	SO 436 - SSZ - koordinací kabel	Sálavod vedení - Tepálma ČB
Sjezd - betonová dlažba šedá, zesílená konstrukce	SO 460 - Přeložka optického vedení	Sálavod vedení - Tepálma ČB
Sjezd - stezka - živiný kryt, zesílená konstrukce	SO 461 - Přeložka sdělovacího vedení	Sálavod vedení - Tepálma ČB
Plocha pro chodce - betonová dlažba šedá	SO 462 - Optické vedení	Sálavod vedení - Tepálma ČB
Stezka, cyklistický pás - živiný kryt	SO 472 - Strategické detektory v ulici Papírenská	Sálavod vedení - Tepálma ČB
Sjezd - střešový kryt	SO 473 - Meteorologická hláska u mostu přes Vltavu	Sálavod vedení - Tepálma ČB
Opěvnění svahu - kamenná rovnání, lomový kámen	SO 474 - Naváděcí systém na parkoviště	Sálavod vedení - Tepálma ČB
Dopravní ostrovec - betonová dlažba šedá	SO 475 - Městský kamerový dohledový systém	Sálavod vedení - Tepálma ČB
Betonová přidlažba	SO 520 - Zrušení plynovodu STL - vymezení	Sálavod vedení - Tepálma ČB
Prvky pro OSSPO	SO 520 - Zrušení plynovodu STL - ponechány v zemi	Sálavod vedení - Tepálma ČB
Terénní úpravy	SO 690 - Trakční trolejové vedení	Sálavod vedení - Tepálma ČB
Zařez	SO 690 - Trakční stožár, pilotový základ Ø 600 mm	Sálavod vedení - Tepálma ČB
Vozovka - živiný kryt - provozovní stav	SO 691 - Trakční kabelové vedení	Sálavod vedení - Tepálma ČB
Vozovka - R-mat - provozovní stav		Sálavod vedení - Tepálma ČB
Vozovka - oprava stávajícího povrchu		Sálavod vedení - Tepálma ČB
Terénní úpravy - provozovní stav		Sálavod vedení - Tepálma ČB
Záplavové území Q100		Sálavod vedení - Tepálma ČB

Legenda navrhovaných stavebních objektů:	Legenda stávajících stavebních objektů:
SO 710 - Oplocení - drátěné	SO 710 - Oplocení - drátěné
SO 710 - Oplocení - betonové	SO 710 - Oplocení - betonové
SO 710 - Oplocení - plechové	SO 710 - Oplocení - plechové
SO 801 - Náhradní výsadba - stromy	SO 801 - Náhradní výsadba - stromy
SO 801 - Náhradní výsadba - keře	SO 801 - Náhradní výsadba - keře
SO 701 - Městský mobilár	SO 701 - Městský mobilár
SO 762 - Individuální protihluková opatření	SO 762 - Individuální protihluková opatření
EL vedení NN - Nemocnice ČB	EL vedení NN - Nemocnice ČB
SO 410 - Nové vedení VN EGD	SO 410 - Nové vedení VN EGD
SO 432 - Nové kabelové NN EGD	SO 432 - Nové kabelové NN EGD
SO 432 - Nové kabelové NN EGD	SO 432 - Nové kabelové NN EGD
SO 521 - Přeložka plynovodu STL EGD	SO 521 - Přeložka plynovodu STL EGD
SO 530 - Přeložka plynovodu NTL EGD	SO 530 - Přeložka plynovodu NTL EGD
Horkovod - Tepálma ČB	Horkovod - Tepálma ČB
Vodovod - ZTV	Vodovod - ZTV
Dešťová kanalizace - ZTV	Dešťová kanalizace - ZTV
Spávková kanalizace - ZTV	Spávková kanalizace - ZTV
EL vedení NN - ZTV	EL vedení NN - ZTV
SO 006 - Demolice oplocení	SO 006 - Demolice oplocení
SO 001/3/4/5 - Demolice pozemních objektů	SO 001/3/4/5 - Demolice pozemních objektů
SO 002 - Demolice vlečky	SO 002 - Demolice vlečky

ČÁST C

VÝŠKOVÝ SYSTÉM BpV
SOÚRADNICOVÝ SYSTÉM S-JTSK

Objednatel: KRAJSKÝ ÚŘAD JIHOČESKÉHO KRAJE
U Zimního stadionu 1950/2, 276 76 České Budějovice
tel.: +420 386 726 111
e-mail: posta@ujhphocecky.cz

Zhotovitel: SUDOP PRAHA a.s.
Olšanská 1a, 130 80 Praha 3
tel.: +420 387 984 111
e-mail: praha@sudop.cz

Projektant: SAGASTA
Novodvorská 1010/14
142 00 Praha 4

Hlavní inženýr projektu: ING. DAVID VITOŠ

Vedoucí inženýr:	Ing. VIT HOZDOUR	Odpovědný projektant:	Ing. ZUZANA BIELA	Výkresoval:	Ing. DAVID VITOŠ	Kontroloval:	Ing. ZUZANA BIELA
------------------	------------------	-----------------------	-------------------	-------------	------------------	--------------	-------------------

Alce:	PROPOJENÍ SILNICE I/3 SE SILNICÍ III/00354 (LIDICKÁ TRÍDA) VČETNÉ PŘEMOSTĚNÍ VLTAVY	Číslo ambony:	22 082 209
Projekční stupeň:	DUSP	Projekční stupeň:	DUSP
Časť:		Datum:	02 / 2025

SITUACNÍ VÝKRESY

Průřez: M1/1000 Počet formátů: 14 x A4

KOORDINAČNÍ SITUACNÍ VÝKRES

Číslo projektu: 3