


9702 -10- 8 2

POLICIE ČESKÉ REPUBLIKY
KRAJSKÉ ŘEDITELSTVÍ POLICIE
JIHOČESKÉHO KRAJE 24
ÚZEMNÍ ODBOR ČESKÉ BUDĚJOVICE
DOPRAVNÍ INSPEKTORÁT
POŠTOVNÍ PŘÍHRÁDKA 125
371 05 ČESKÉ BUDĚJOVICE

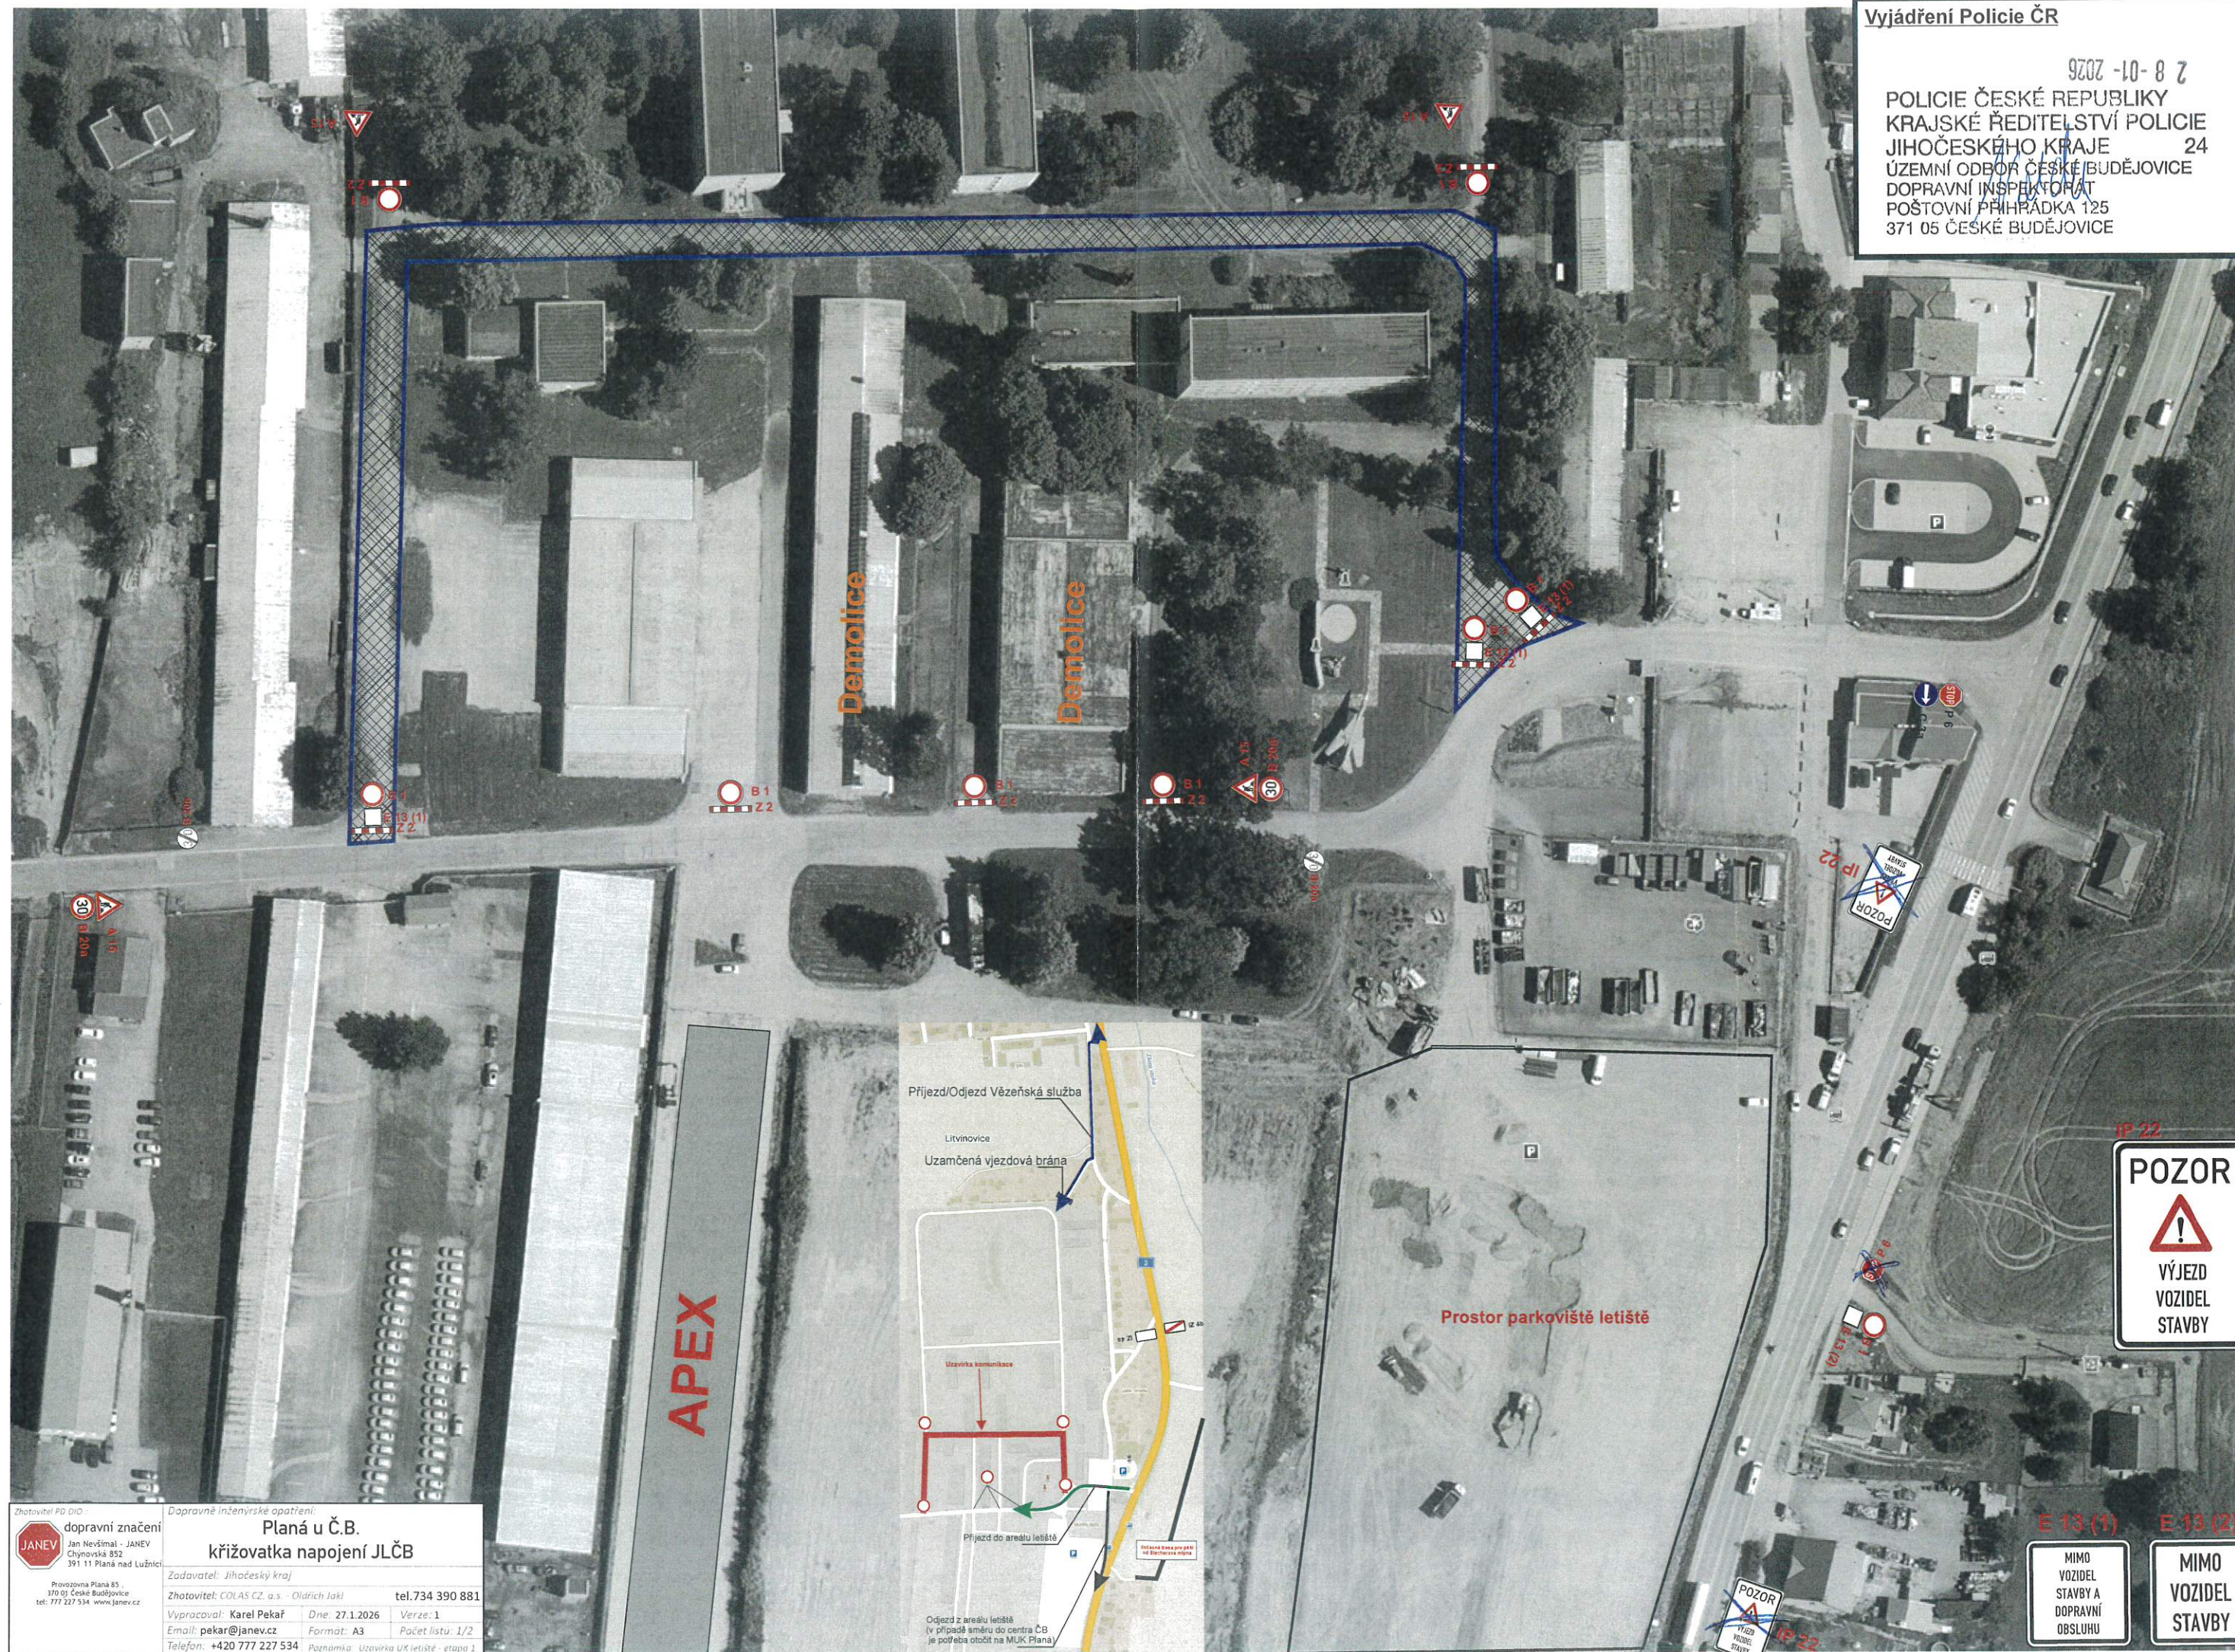


Zhotovitel PD DIO: **JANEV**
dopravní značení
Jan Nevšimál - JANEV
Chynovská 852
391 11 Planá nad Lužnicí
Provozovna Planá 85
370 03 České Budějovice
tel: 777 227 534 www.janev.cz

Dopravně inženýrské opatření:
Planá u Č.B.
křižovatka napojení JLČB

Zadavatel: Jihočeský kraj
Zhotovitel: COLAS CZ, a.s. - Oldřich Ják tel. 734 390 881

Vypracoval: Karel Pekař Dne: 27.1.2026 Verze: 1
Email: pekar@janev.cz Formát: A3 Počet listů: 1/2
Telefon: +420 777 227 534 Poznámka: Úzavírka UK letiště - etapa 1

Vyjádření Policie ČR
28.1.2026
POLICIE ČESKÉ REPUBLIKY
KRAJSKÉ ŘEDITELSTVÍ POLICIE
JIHOČESKÉHO KRAJE
24
ÚZEMNÍ ODBOR ČESKÉ BUDĚJOVICE
DOPRAVNÍ INSPEKTORÁT
POŠTOVNÍ PŘÍHRADKA 125
371 05 ČESKÉ BUDĚJOVICE

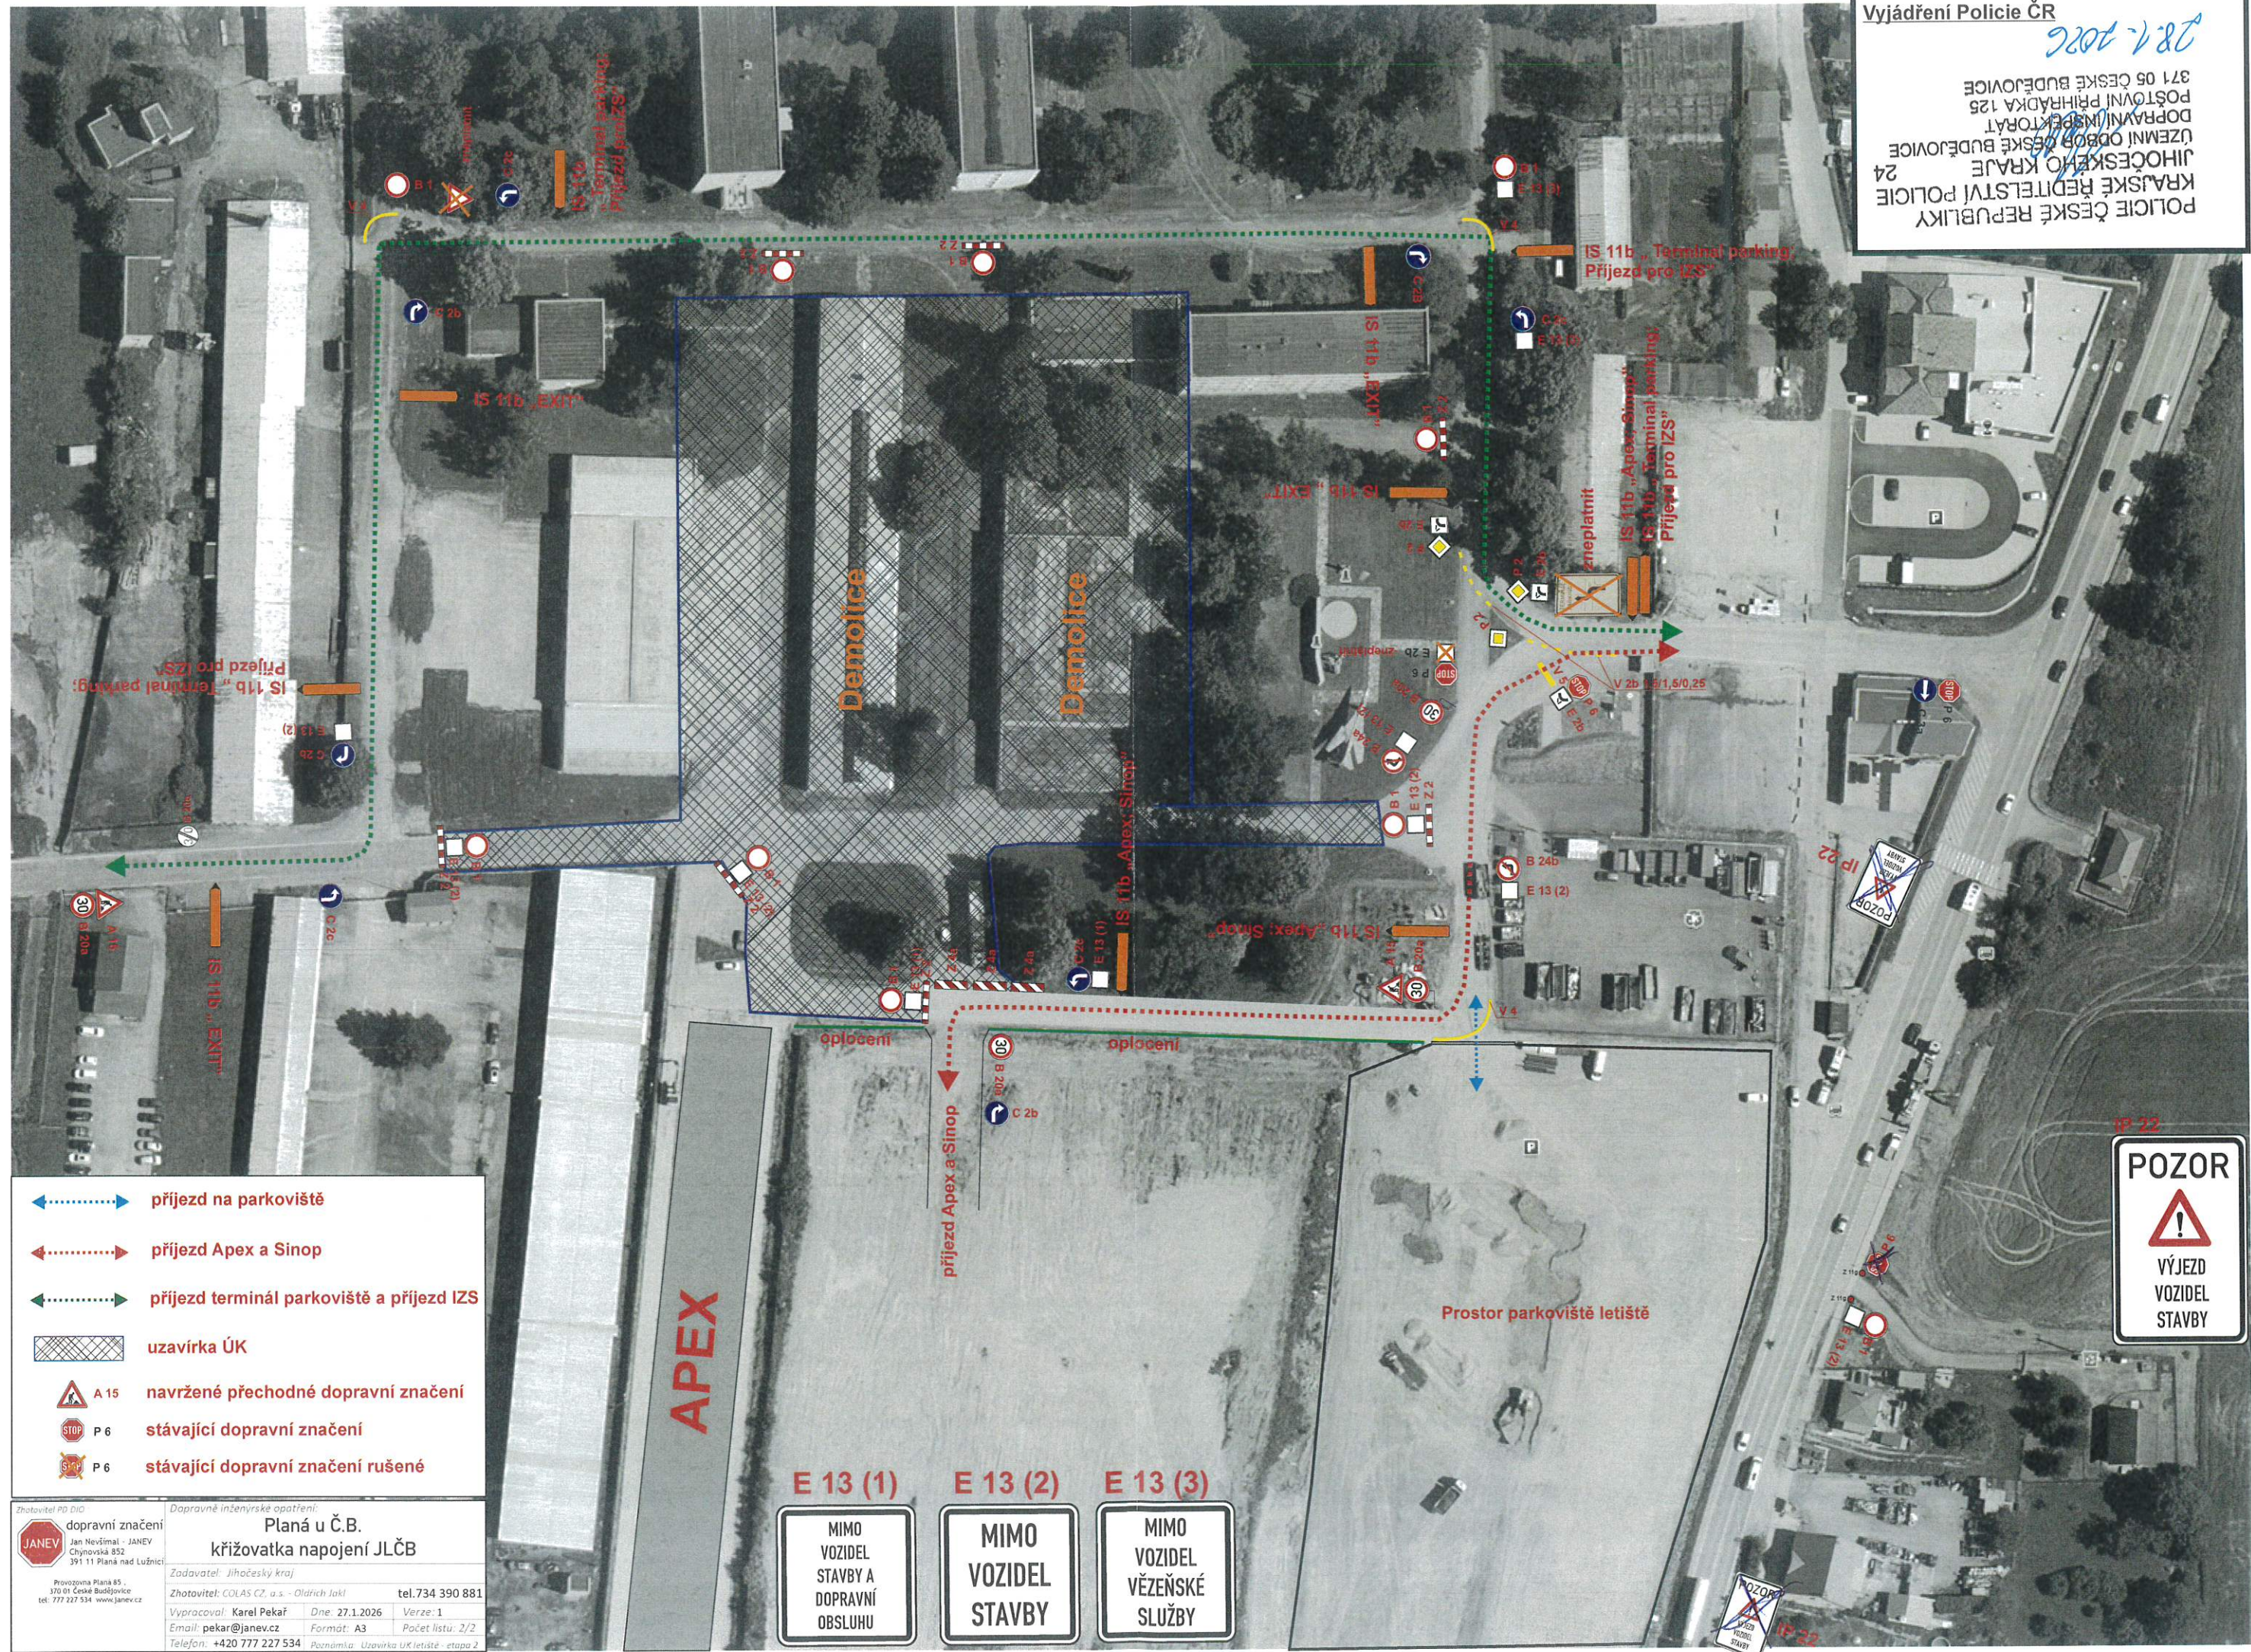

- ← → příjezd na parkoviště
- ← → příjezd Apex a Sinop
- ← → příjezd terminál parkoviště a příjezd IZS
- uzavírka ÚK
- A 15 navržené přechodné dopravní značení
- P 6 stávající dopravní značení
- P 6 stávající dopravní značení rušené

dopravní značení
Jan Nevěštal - JANEV
Chynovská 852
391 11 Planá nad Lužnicí
Pracoviště Planá 85
370 01 České Budějovice
tel. 777 227 534 www.janev.cz

Dopravně inženýrské opatření:
Planá u Č.B.
křižovatka napojení JLČB
Zadavatel: Jihočeský kraj
Zhotovitel: COLAS CZ, a.s. - Oldřich Ják
tel. 734 390 881
Vypracoval: Karel Pekař
Dne: 27.1.2026
Verze: 1
Email: pekar@janev.cz
Formát: A3
Počet listů: 2/2
Telefon: +420 777 227 534
Poznámka: Uzavírka UK letiště - etapa 2

E 13 (1)
MIMO
VOZIDEL
STAVBY A
DOPRAVNÍ
OBSLUHU

E 13 (2)
MIMO
VOZIDEL
STAVBY

E 13 (3)
MIMO
VOZIDEL
VĚŽENSKÉ
SLUŽBY

POZOR
VÝJEZD
VOZIDEL
STAVBY