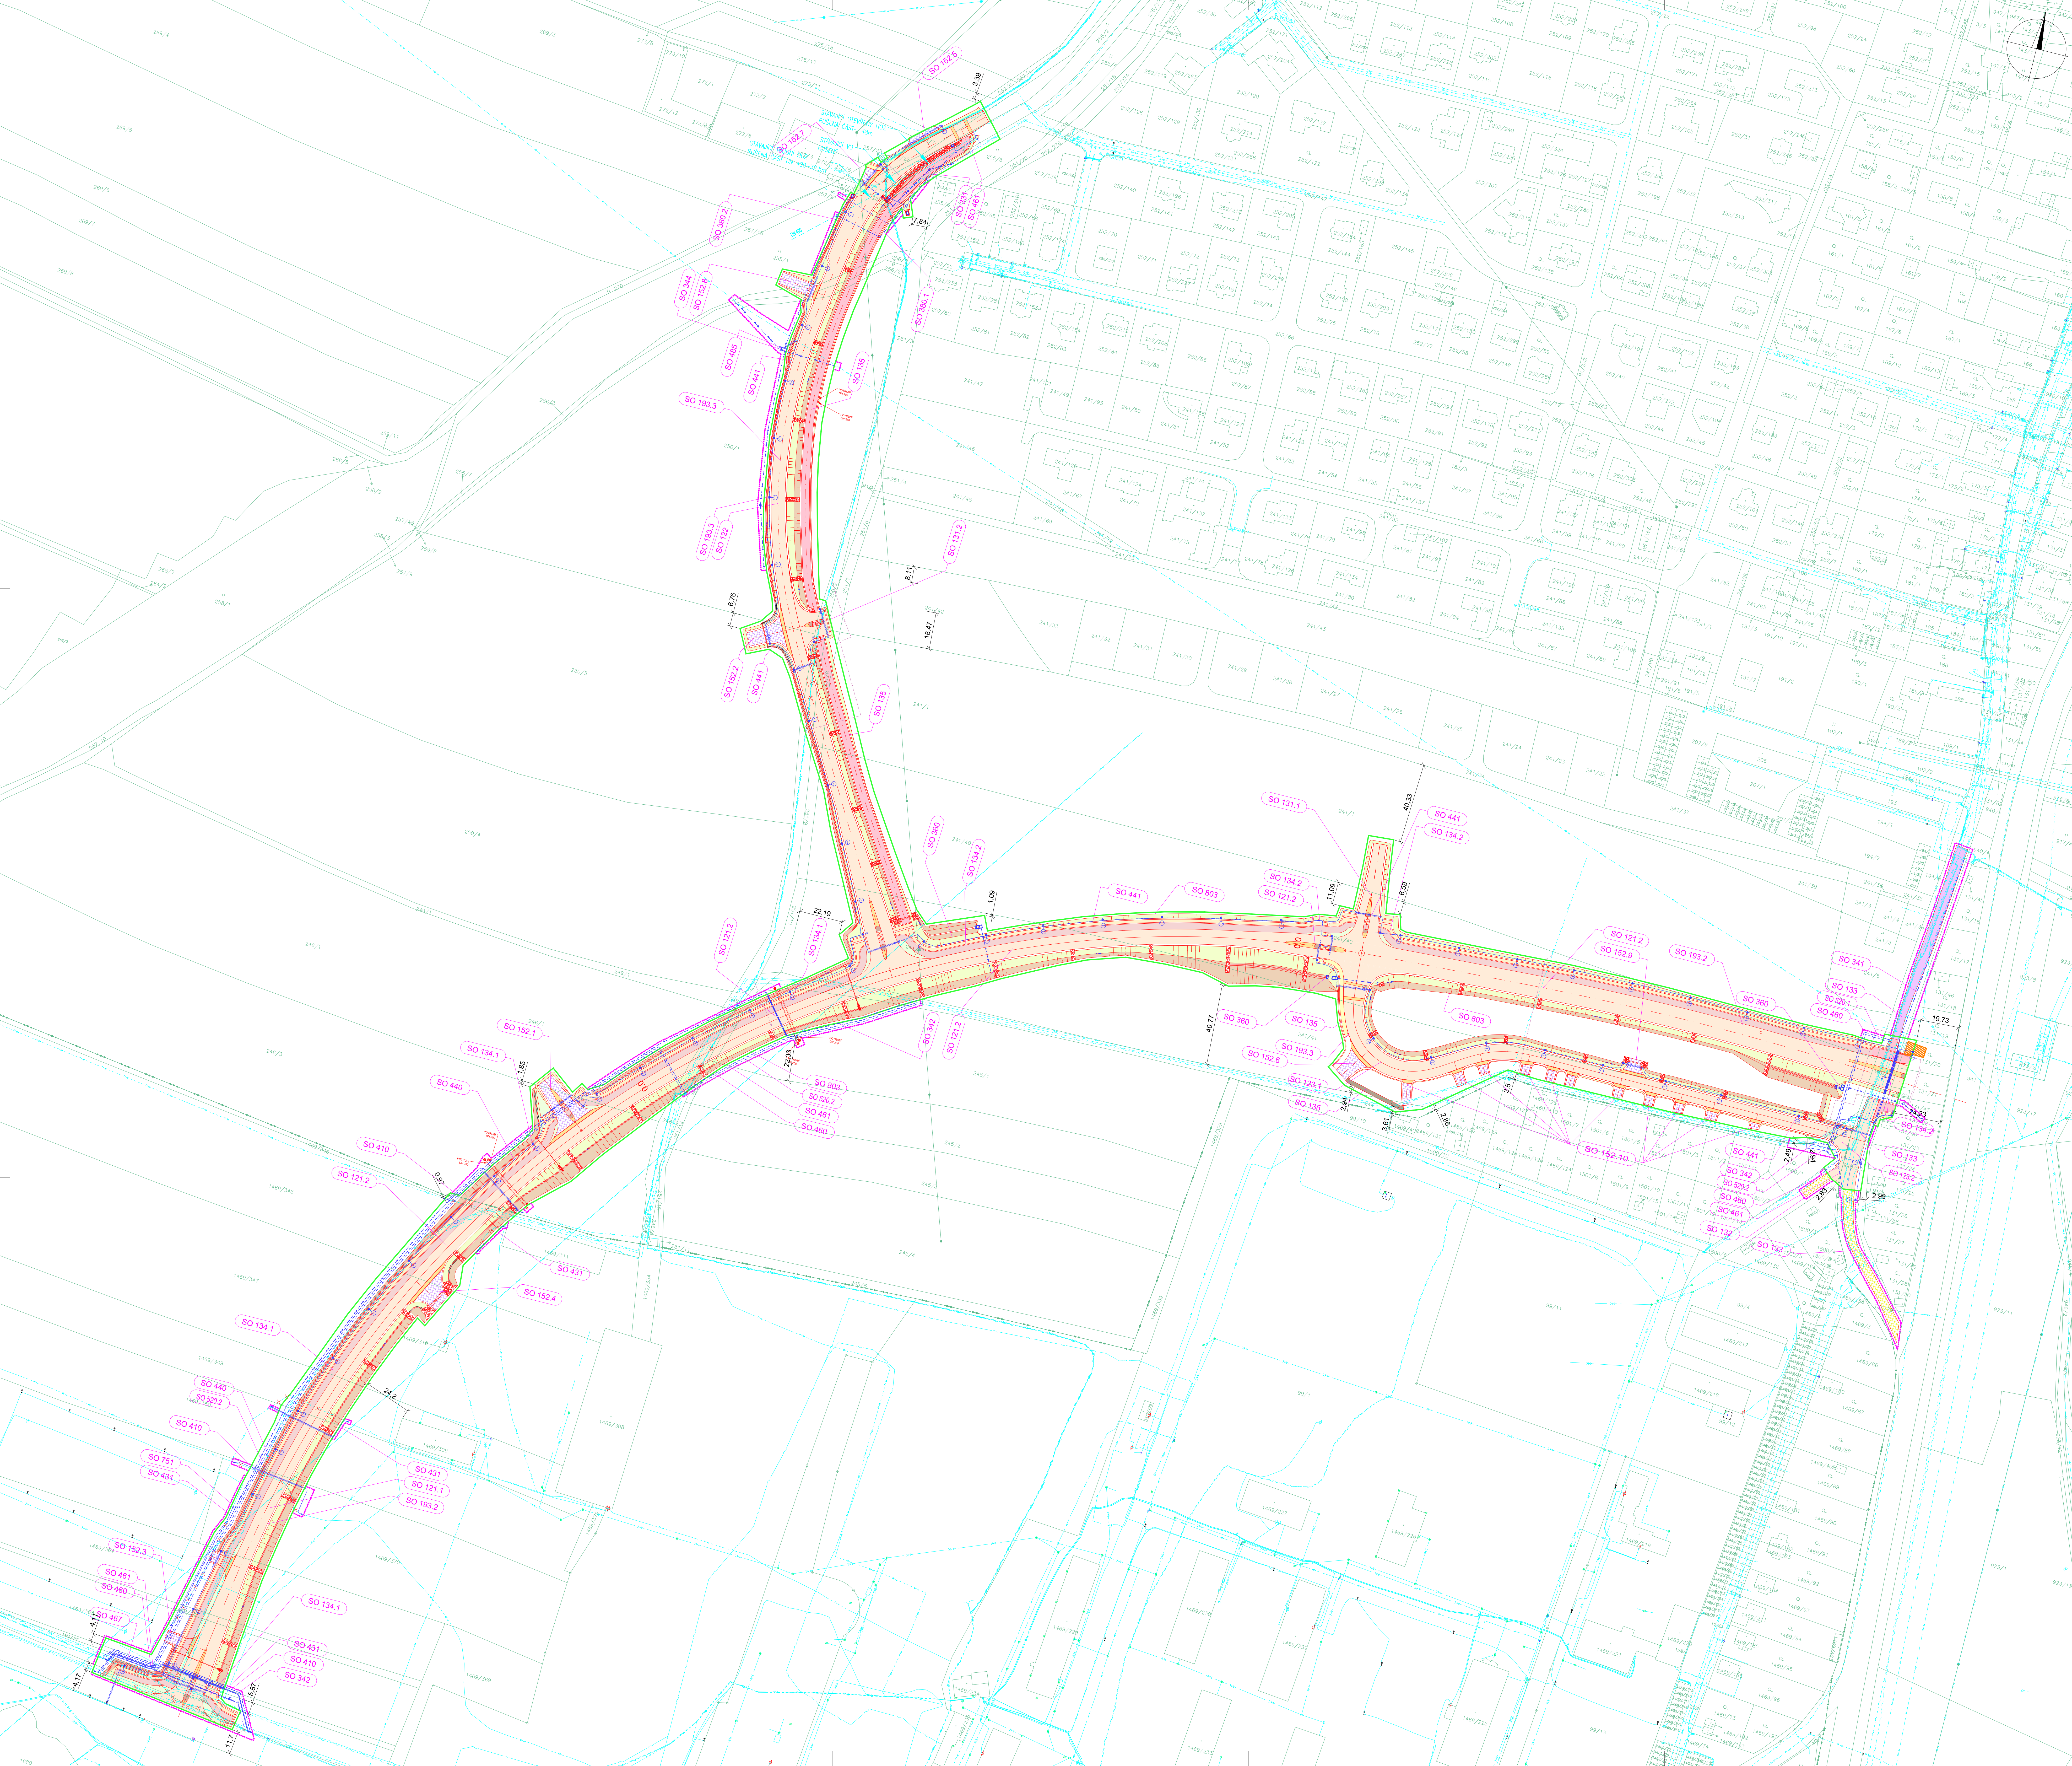



[illegible]

	ZELENĚNÍ
	NÁSYP
	VÝKOP
	ASFALTOVÝ POVRCH KOMUNIKACE
	ASFALTOVÝ POVRCH – CYKLISTECKÁ NÁJEZDNÁ
	ASFALTOVÝ POVRCH – CYKLISTECKÁ DĚLENA
	CHODNÍK – ASFALTOVÝ
	CHODNÍK – ŽÁKOVNÁ DLAŽBA
	RELIEFNÍ DLAŽBA – BETONOVÁ
	BETONOVÝ POVRCH OSTRŮVÍKŮ
	ŽULOVÁ DLAŽBA DO BETONU
	OBNOVA OBROUČ A LŮŽNÉ XSF. VROSTY
	ASFALTOVÝ POVRCH – OBNOVA STAV. KOMUNIKACE PO PŘEL. VODOVODŮ
	SESTRY – ASFALTOVÁ VOZIDLOVA
	DEMOLICE
	MLATÝVÝ CHODNÍK

SEZNAM OBJEKTŮ

- SO 002 Demolice
- SO 022 Příprava území
- SO 121.1 Krajská komunikace letiště sever - k. ú. Planá
- SO 121.2 Krajská komunikace letiště sever - k. ú. Litvínovice
- SO 122 Místní komunikace - napojení Za Humny
- SO 123.1 Místní komunikace pro napojení zahradkářské kolonie - k.ú. Litvínovice
- SO 123.2 Místní komunikace pro napojení zahradkářské kolonie - k.ú. Planá
- SO 131.1 Místní komunikace Litvínovice - výhledové napojení 1
- SO 131.2 Místní komunikace Litvínovice - výhledové napojení 2
- SO 132 Oprava stávajících místních komunikací - k.ú. Planá
- SO 133 Oprava stávajících místních komunikací - k.ú. Litvínovice
- SO 134.1 Stezka pro cyklisty a chodce - 1/3 - letiště - 1. část
- SO 134.2 Stezka pro cyklisty a chodce - 1/3 - letiště - 2. část
- SO 135 Stezky pro cyklisty a chodce
- SO 152 Sjezdy
- SO 181 Dopravné inženýrská opatření sever
- SO 193.1 Dopravní značení sever - silnice ve správě ŘSD - NEOBSAZENO
- SO 193.2 Dopravní značení sever - silnice ve správě Jihočeského kraje
- SO 193.3 Dopravní značení sever - místní komunikace obec Litvínovice
- SO 193.4 Dopravní značení sever - místní komunikace obec Planá-NEOBSAZENO
- SO 331 Přeložka kanalizace lokality Za Humny
- SO 333 Děsoňova kanalizace
- SO 341 Přeložka vodovodu Litvínovice
- SO 342 Přeložka vodovodu JČK
- SO 344 Přeložka vodovodu DN 1000
- SO 360 Retenční nádrže sever
- SO 380 Úpravy meliorací
- SO 380.1 Přeložka POZ
- SO 380.2 Přeložka POZ
- SO 410 Přeložka podzemního vedení VN
- SO 431 Přeložka podzemního vedení NN
- SO 440 Nové VO JČK
- SO 441 Nové VO Litvínovice
- SO 460 Přeložka optického vedení CETIN
- SO 461 Přeložka metalického vedení CETIN
- SO 467 Přeložka sdělovacího vedení letiště
- SO 485 Katodová ochrana vodovodu DN 1000
- SO 520 Přeložka STL plynovodu
- SO 520.1 Přeložka STL plynovodu PE dn 315
- SO 520.2 Přeložka STL plynovodu PE dn 160
- SO 751 Přeložka oplocení
- SO 803 Vegetační úpravy

ČÁST C

 Zhotoviteľ: FDI PRAGOPROJEKT, o.s., K Rybnému 166B/16, 147 54 Praha 4, IČO: 45272387, www.pragoprojekt.cz, daňové číslo: 44754			
Návrh/typovacia Ing. JIŘÍ KUBÍČEK podpis: <i>[Signature]</i>	Zodpovedný projektant/ Ing. ROBERT LENČUCHA podpis: <i>[Signature]</i>	Zodpovednosť za obsah projektu/ Ing. JÁN ČIŠTEK podpis: <i>[Signature]</i>	
Technická kontrola/ Ing. JÁN ČIŠTEK podpis: <i>[Signature]</i>	Hlavný inžinier projektu/ Ing. ROBERT LENČUCHA podpis: <i>[Signature]</i>	Zodpovedný hlavný inžinier projektu/ Ing. JÁN ČIŠTEK podpis: <i>[Signature]</i>	

WKO: Jihomoravský kraj	Číslo zastávky: 23-219-1
Místo zastavení: Plzeň, Látkovna	Dátum úlohy: 23-217
Okres: Jihomoravský kraj, U Zimního stadionu 1952/2, České Budějovice	Okam: 03/2025
Název stavby:	Průměr: 18x44
	Skupina: 1:1000
	Stav: Souprava
Číslo: SITUACNÍ VÝKRESY	DŮSP
Průřez: KATASTRÁLNÍ SITUACNÍ VÝKRES	Dátum přílohy: 02