


DETAIL LIPÍ

LIPÍ - OBNOVA VODOVODU A KANALIZACE , DEŠŤOVÁ KANALIZACE (SMĚR ZÁVRATY)


PŘÍLOHA K ŽÁDOSTI

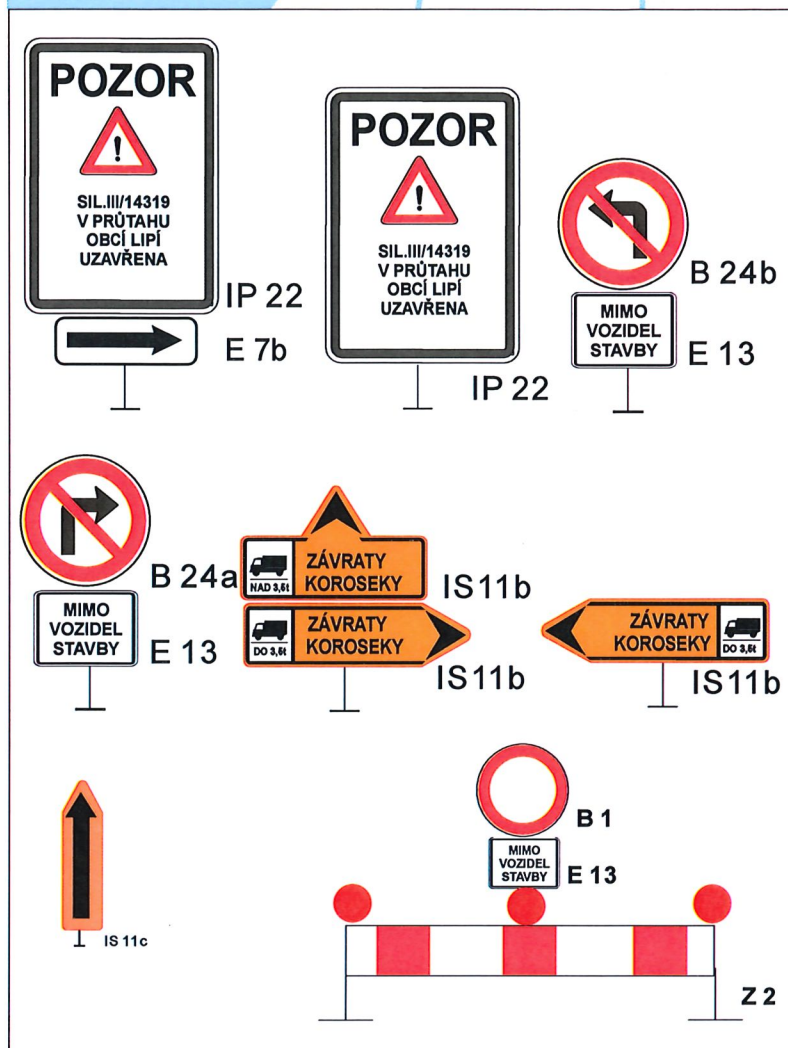

POZNÁMKA :
1. Stávající dopravní značení, které bude v rozporu s DIO bude přelepeno nebo zakryto

LEGENDA

- UZAVŘENÝ ÚSEK
- OBJÍZDNÁ TRASA PRO VOZIDLA NAD 3,5 t
- OBJÍZDNÁ TRASA PRO VOZIDLA DO 3,5 t

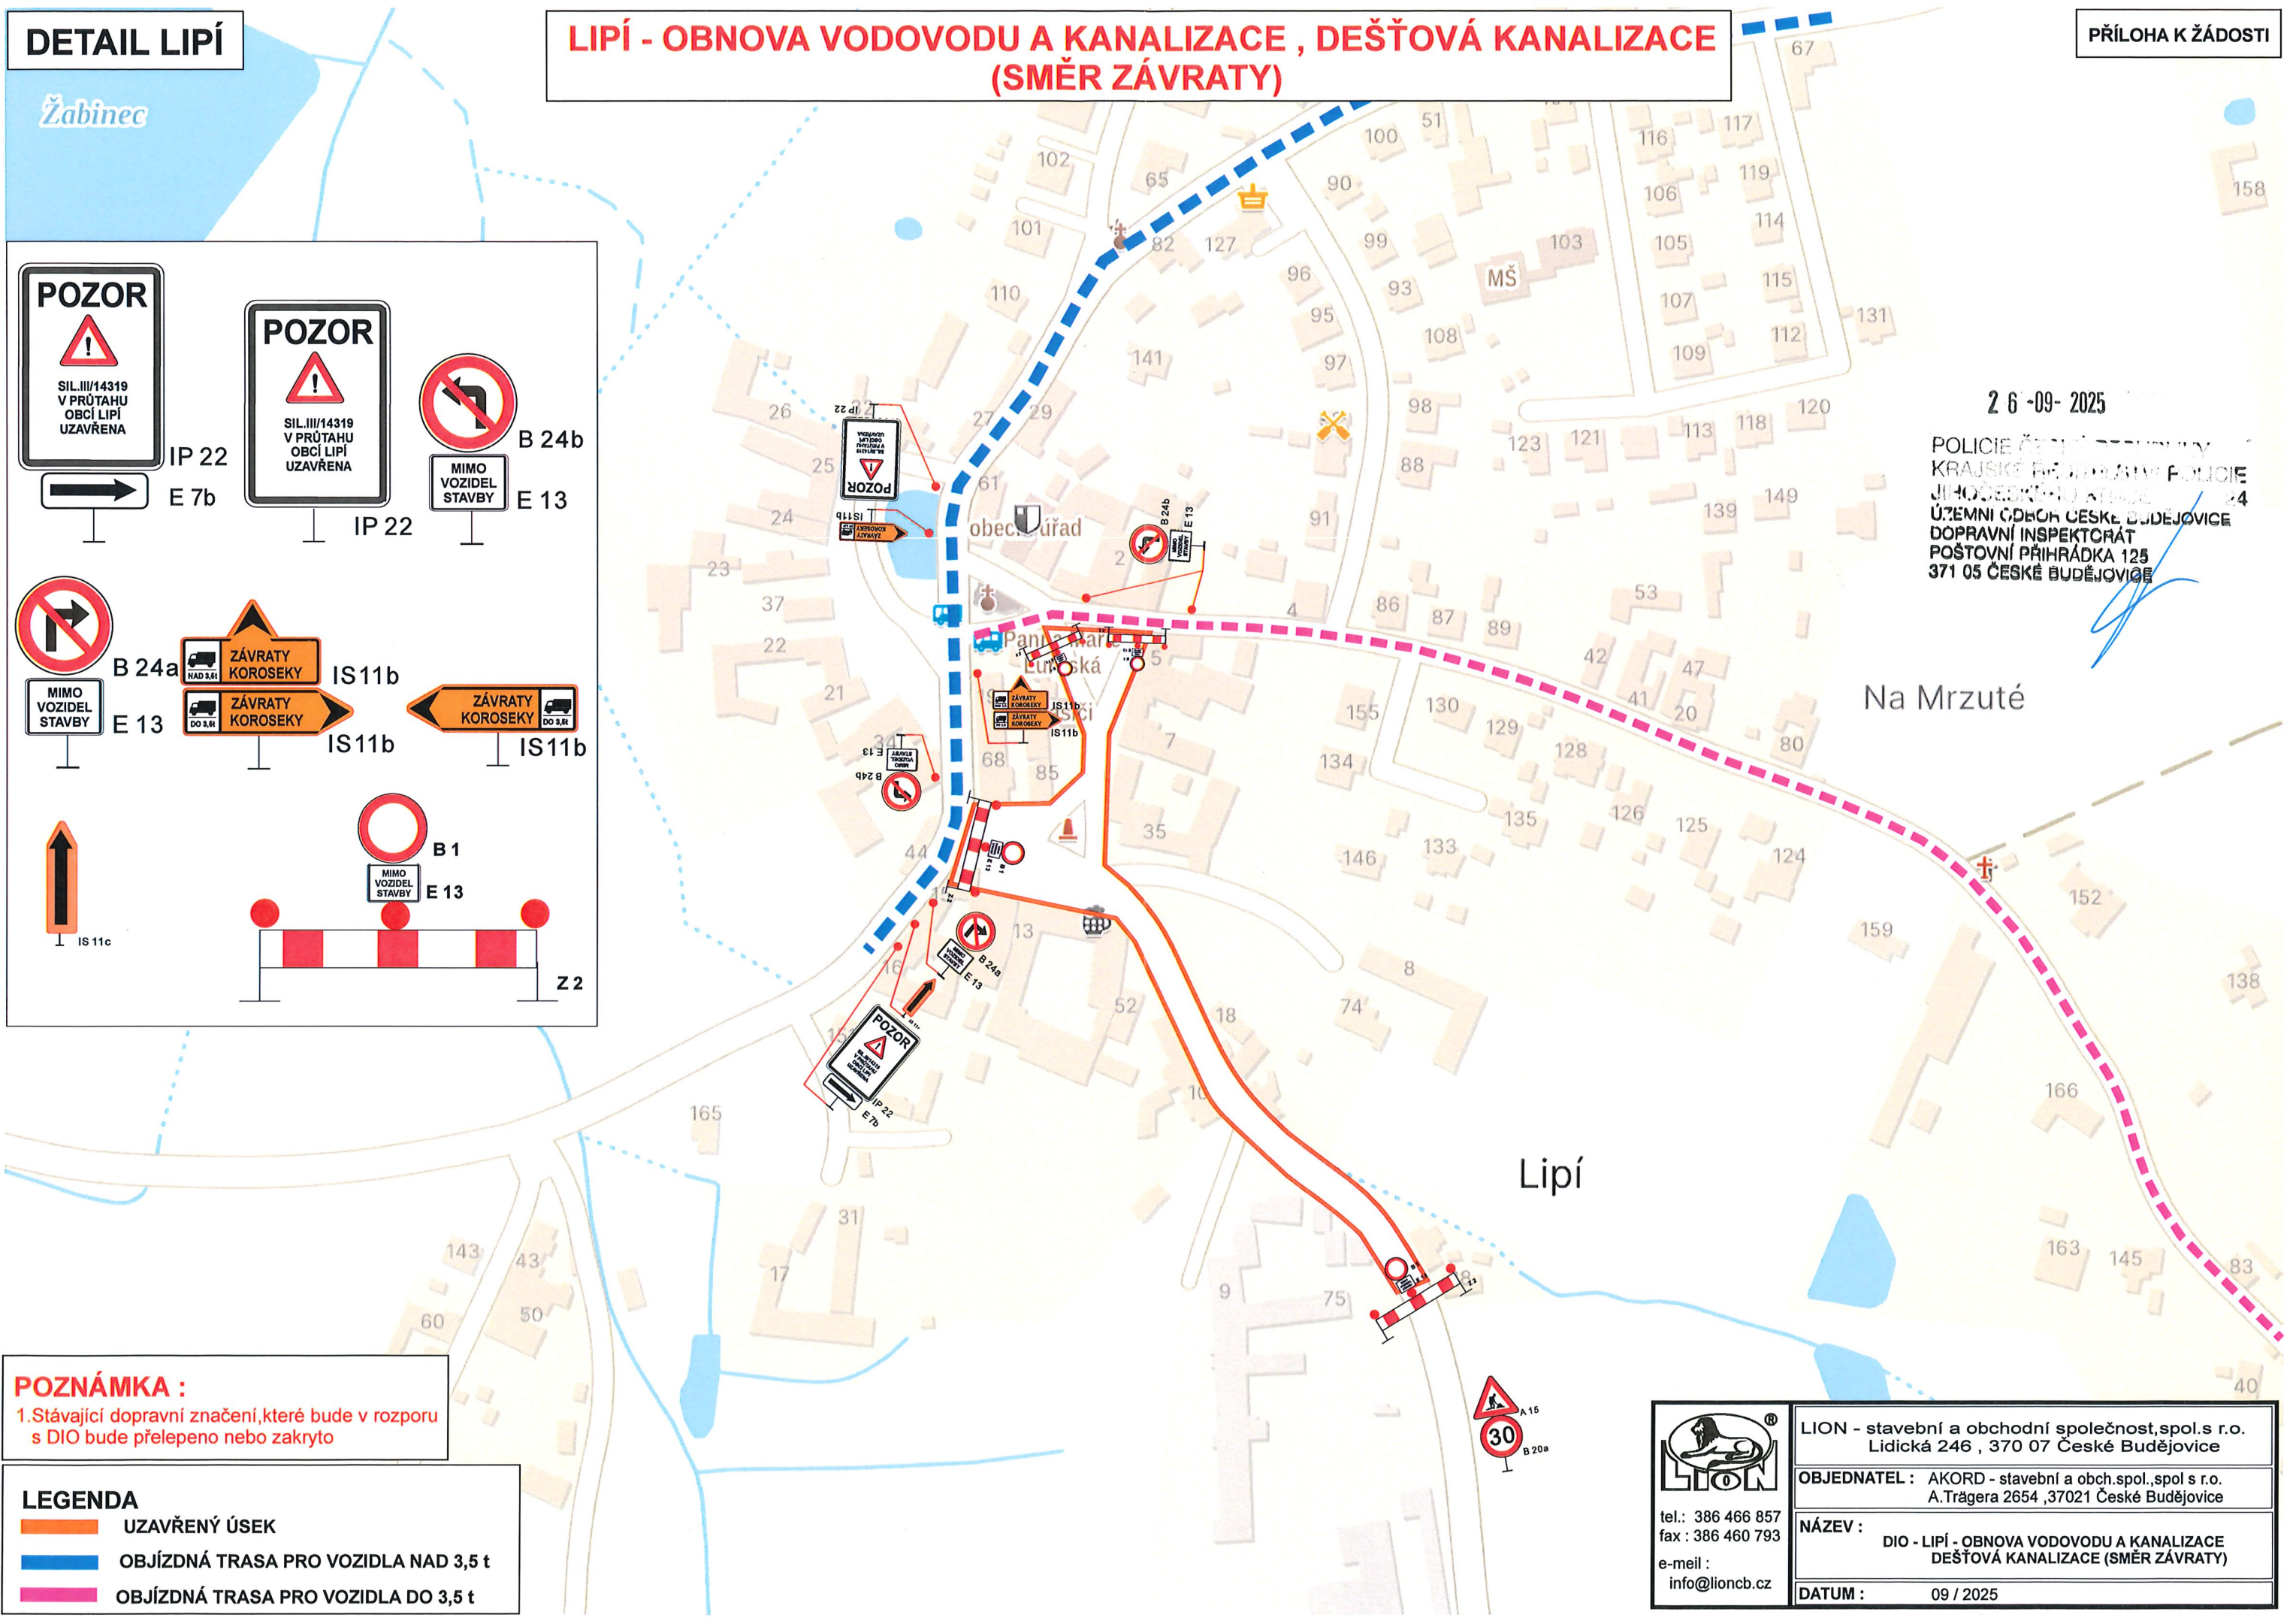

26-09-2025

POLICIE ČESKÉ REPUBLIKY
KRAJSKÉ ŘÍDÍCÍ JEDNOTKY POLICIE
JIHOČESKÝ ÚJEDNENÝ
ÚJEDNENÝ
DOPRAVNÍ INSPEKTORÁT
POŠTOVNÍ PŘÍHRÁDKA 125
371 05 ČESKÉ BUDĚJOVICE



tel.: 386 466 857
fax : 386 460 793
e-mail :
info@lioncb.cz

LION - stavební a obchodní společnost, spol. s r.o.
Lidická 246 , 370 07 České Budějovice

OBJEDNATEL : AKORD - stavební a obch. spol., spol. s r.o.
A.Trágera 2654 , 37021 České Budějovice

NÁZEV :
DIO - LIPÍ - OBNOVA VODOVODU A KANALIZACE
DEŠŤOVÁ KANALIZACE (SMĚR ZÁVRATY)

DATUM : 09 / 2025

OBJÍZDNÁ TRASA


LIPÍ - OBNOVA VODOVODU A KANALIZACE , DEŠŤOVÁ KANALIZACE (SMĚR ZÁVRATY)

2 6 -09- 2023

PŘÍLOHA K ŽÁDOSTI

POLICIE ČESKÉ REPUBLIKY
KRAJSKÉ ŘEDITELSTVÍ POLICIE
JIHOČESKÝ ÚSTAV
ÚZEMNÍ ODVĚTVY
DOPRAVNÍ INSPEKTORÁT
POŠTOVNÍ PŘÍHRÁDKA 125
371 05 ČESKÉ BUDĚJOVICE

**ČESKÉ
BUDĚJOVICE**

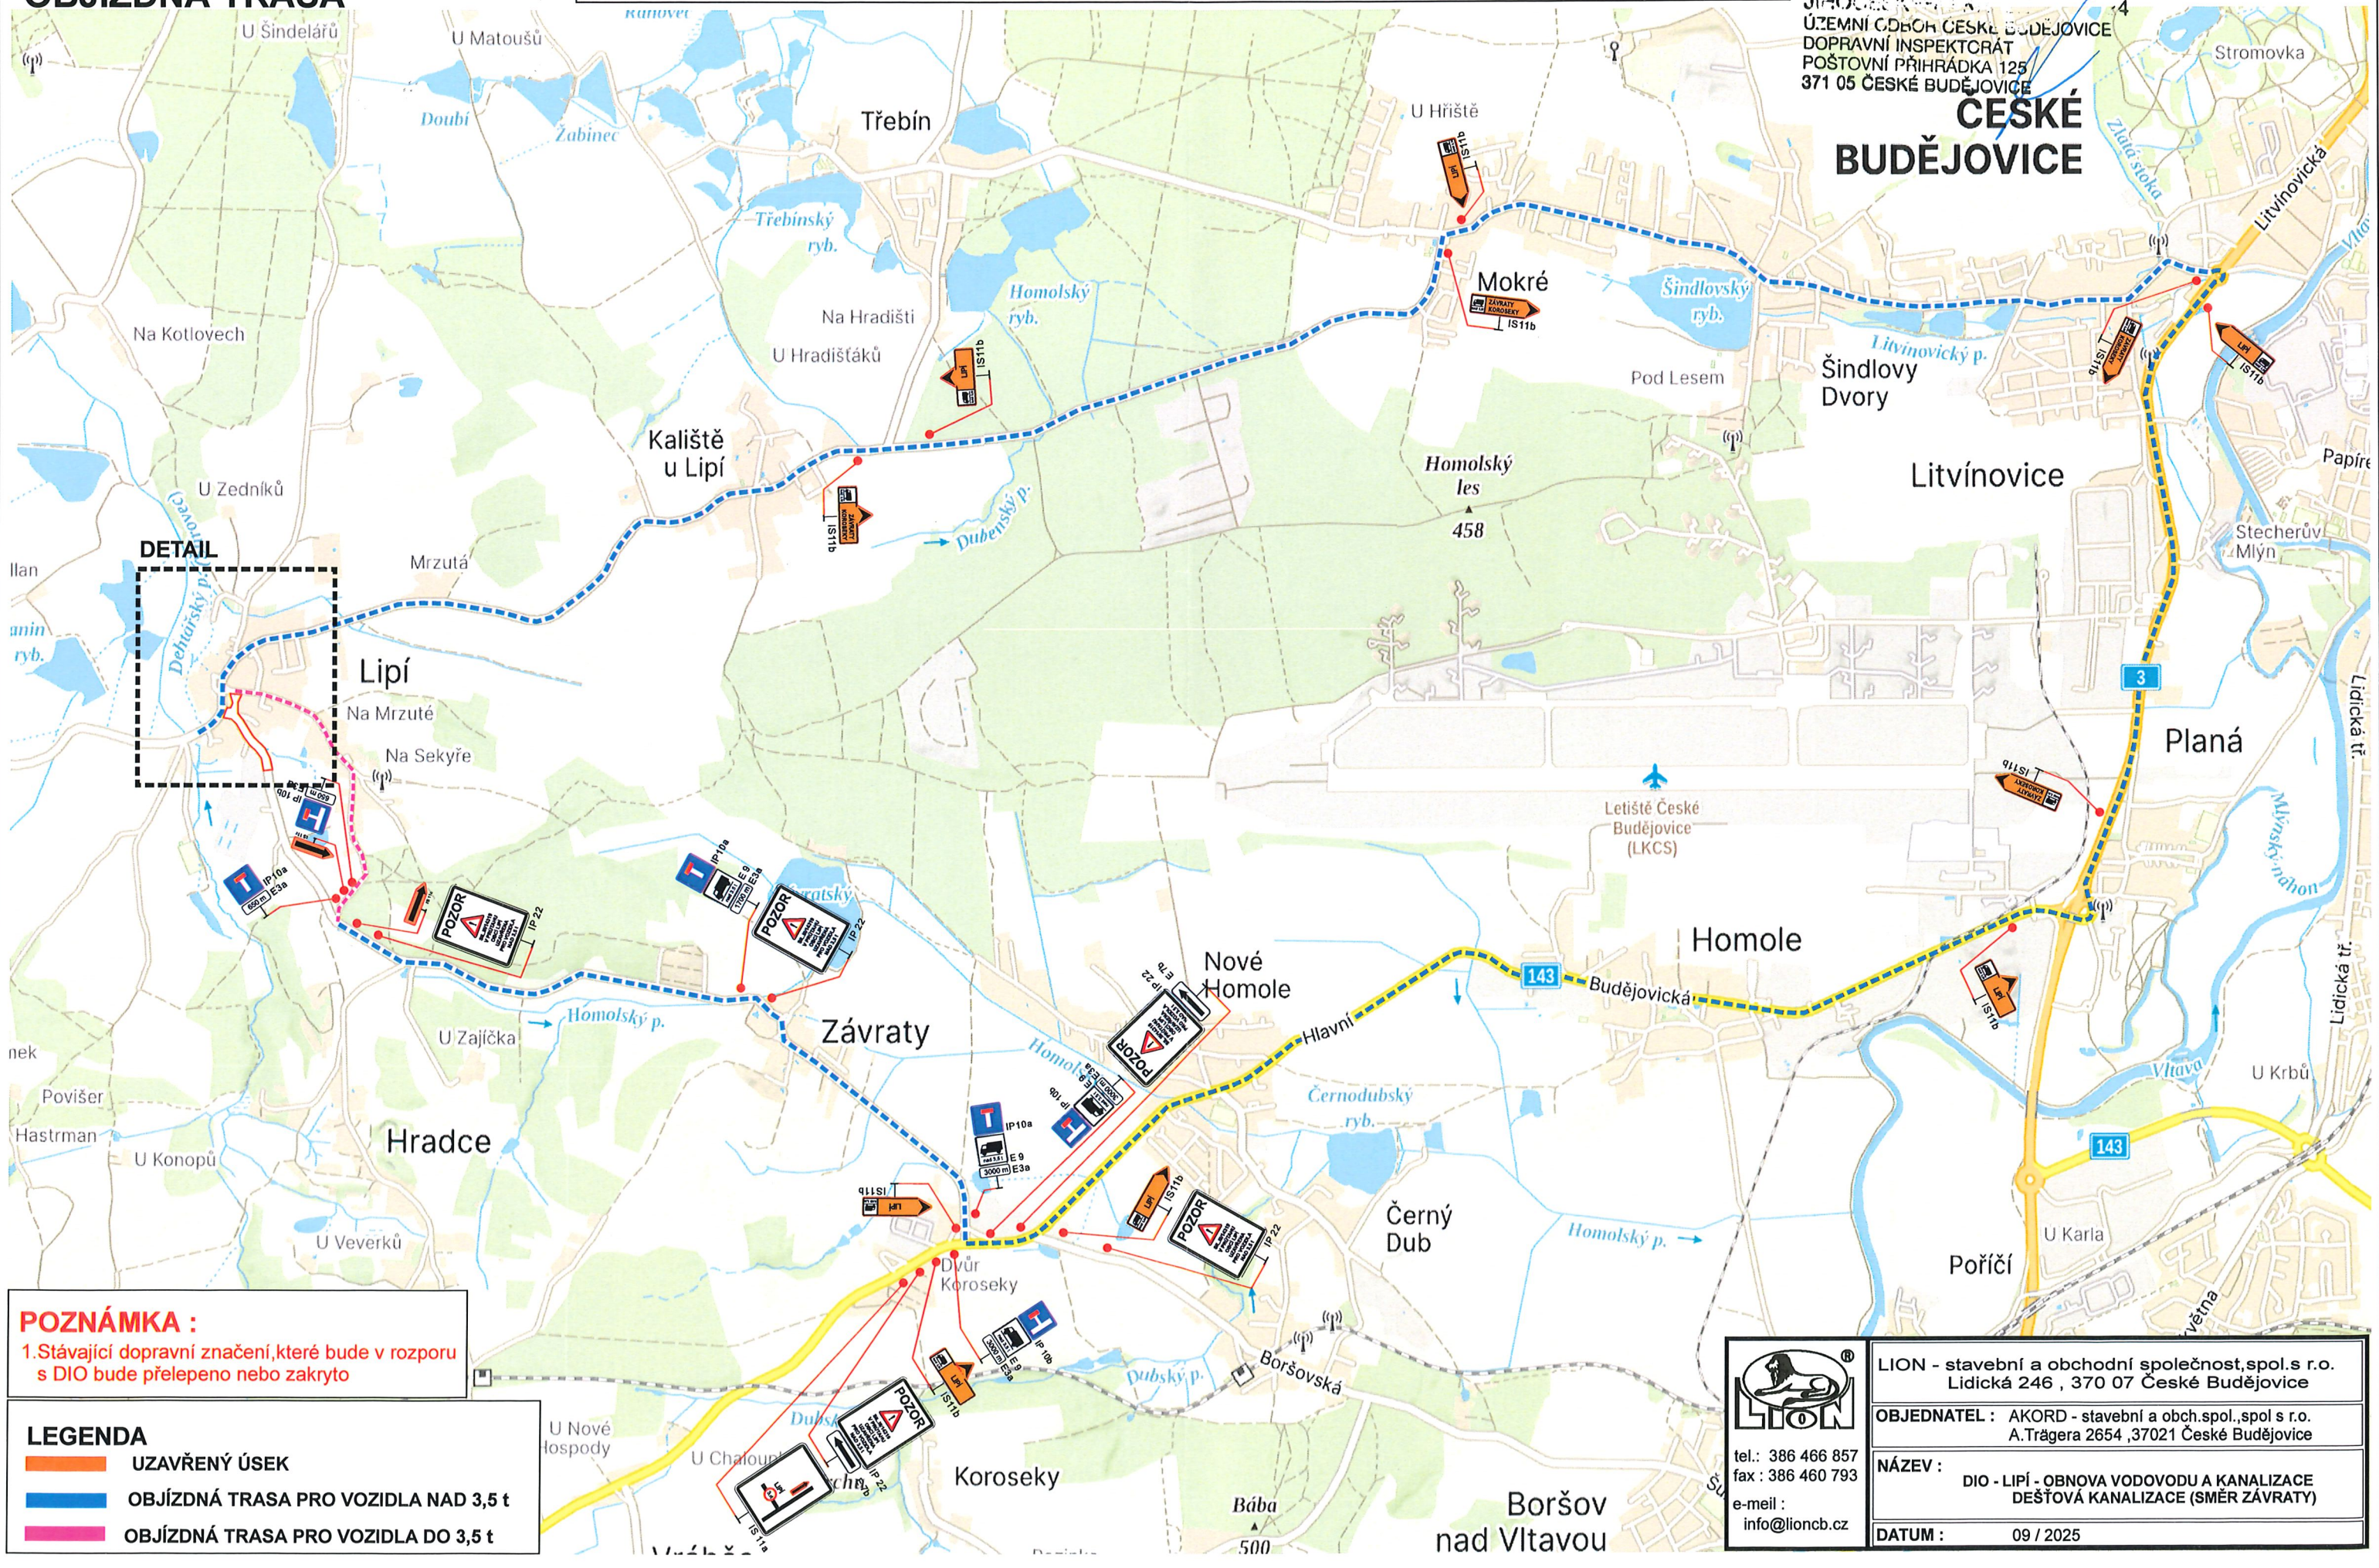

POZNÁMKA :

1.Stávající dopravní značení, které bude v rozporu s DIO bude přelepeno nebo zakryto

LEGENDA

- UZAVŘENÝ ÚSEK
- OBJÍZDNÁ TRASA PRO VOZIDLA NAD 3,5 t
- OBJÍZDNÁ TRASA PRO VOZIDLA DO 3,5 t



tel.: 386 466 857
fax : 386 460 793
e-mail :
info@lioncb.cz

LION - stavební a obchodní společnost, spol.s r.o.
Lidická 246 , 370 07 České Budějovice

OBJEDNATEL : AKORD - stavební a obch.spol., spol s r.o.
A.Trágera 2654 , 37021 České Budějovice

NÁZEV :
DIO - LIPÍ - OBNOVA VODOVODU A KANALIZACE
DEŠŤOVÁ KANALIZACE (SMĚR ZÁVRATY)

DATUM : 09 / 2025