
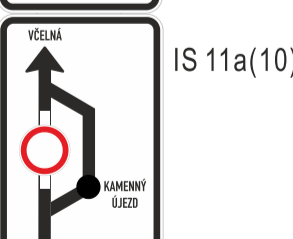
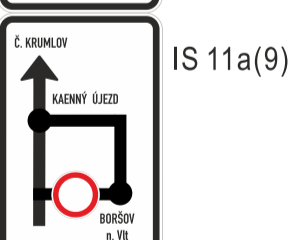
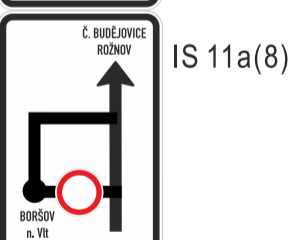
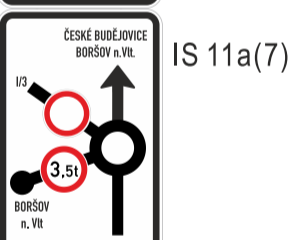
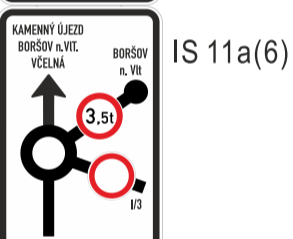
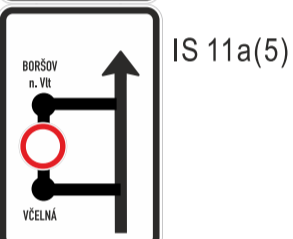
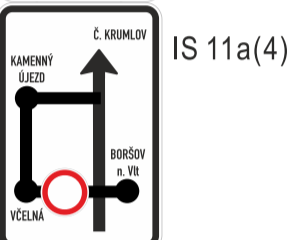
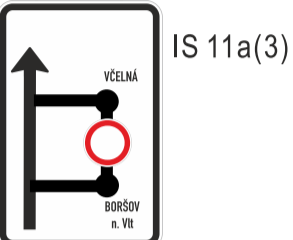
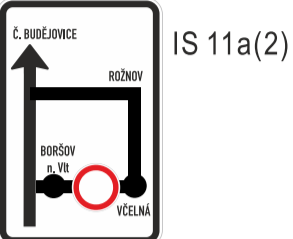


**POZOR** IP 22(1)  
 ŽEL. PŘEJEZD  
 P5578 - VČELNÁ  
 sil. III/14325  
 UZAVŘEN

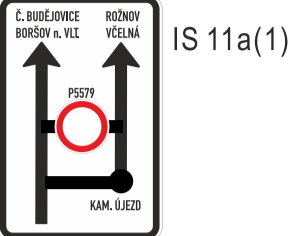

- IS 11b(1) ROŽNOV VČELNÁ
- IS 11b(2) BORŠOV n.Vlt. ROŽNOV
- IS 11b(3) BORŠOV n.Vlt.
- IS 11b(4) VČELNÁ ROŽNOV

Zhotovitel PD DIO :  
**DIOPROJEKTY.cz**  
 Objednatel PD DIO :  
  
**EDIKT**

Dopravně inženýrské opatření:  
**Rekonstrukce žel. přejezdu P5578 - Včelná**  
 Zadavatel: **Správa železnic so, Stavební správa západ**  
 Zhotovitel: **EDIKT a. s. - Radim Adámek - 737 257 671**  
 Vypracoval: Michal Jelínek Dne: 3/2023 Verze: 1  
 Email: info@dioprojekty.cz Formát: A3 Počet listů: 1. /2  
 Telefon: +420 608 860 896 Poznámka: **Objízdné trasy**

**POZOR** IP 22(2)  
 PROJÍždíte STAVBOU

**ZÓNA** IZ 8a  
 PLATÍ OD XX.XX PARKOVÁNÍ UZAVŘENO STAVEBNÍ ČINNOST


**ZÓNA** IZ 8b  
 PLATÍ OD XX.XX PARKOVÁNÍ UZAVŘENO STAVEBNÍ ČINNOST

**BORŠOV n.Vlt.** IS 11b(3)

**VČELNÁ** IS 11b(5)

MIMO VOZIDEL STAVBY A ty OK SIGNISTAV E 13(1)

MIMO VOZIDEL STAVBY E 13(2)

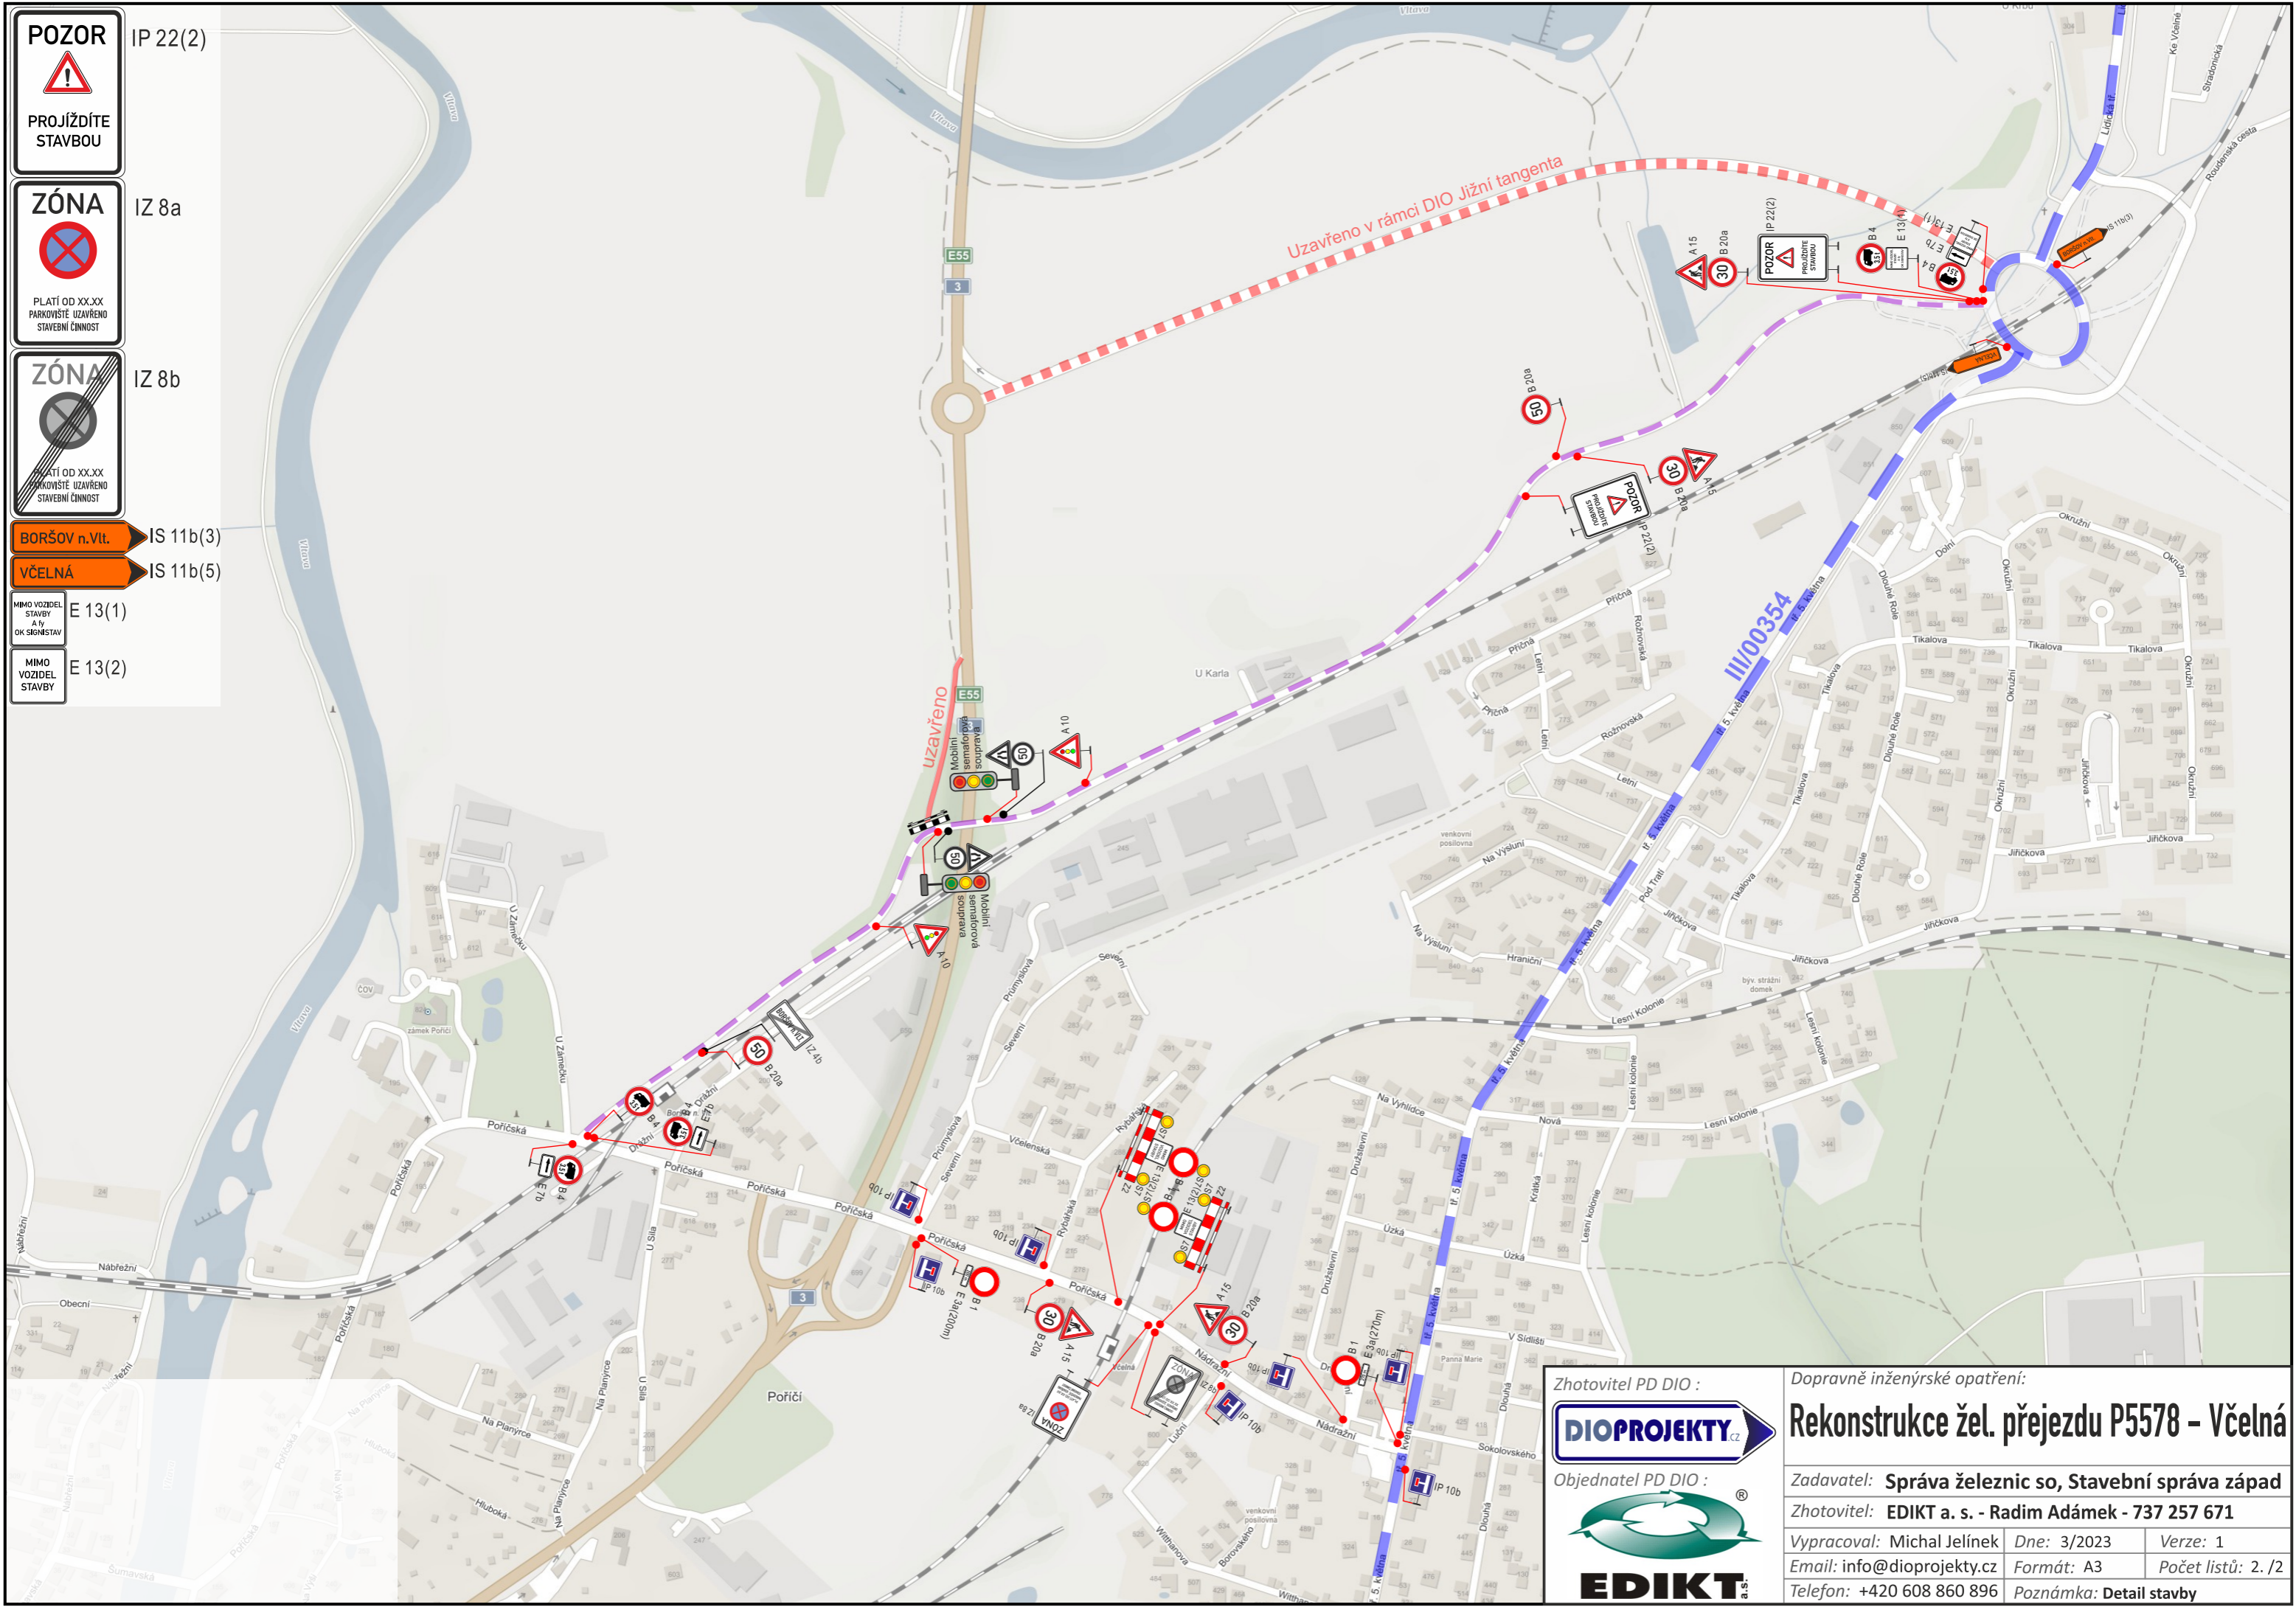

Zhotovitel PD DIO :  
**DIOPROJEKTY.cz**  
 Objednatel PD DIO :  
**EDIKT a.s.**

Dopravně inženýrské opatření:  
**Rekonstrukce žel. přejezdu P5578 – Včelná**

Zadavatel: **Správa železnic so, Stavební správa západ**  
 Zhotovitel: **EDIKT a. s. - Radim Adámek - 737 257 671**

Vypracoval: Michal Jelínek Dne: 3/2023 Verze: 1  
 Email: info@dioprojekty.cz Formát: A3 Počet listů: 2./2  
 Telefon: +420 608 860 896 Poznámka: **Detail stavby**