ÚZEMNÍ PLÁN OBCE PLANÁ

ÚPLNÉ ZNĚNÍ ÚPO PLANÁ PO VYDÁNÍ ZMĚNY č. 7

3 NÁVRH DOPRAVNÍHO ŘEŠENÍ 1 : 2 500

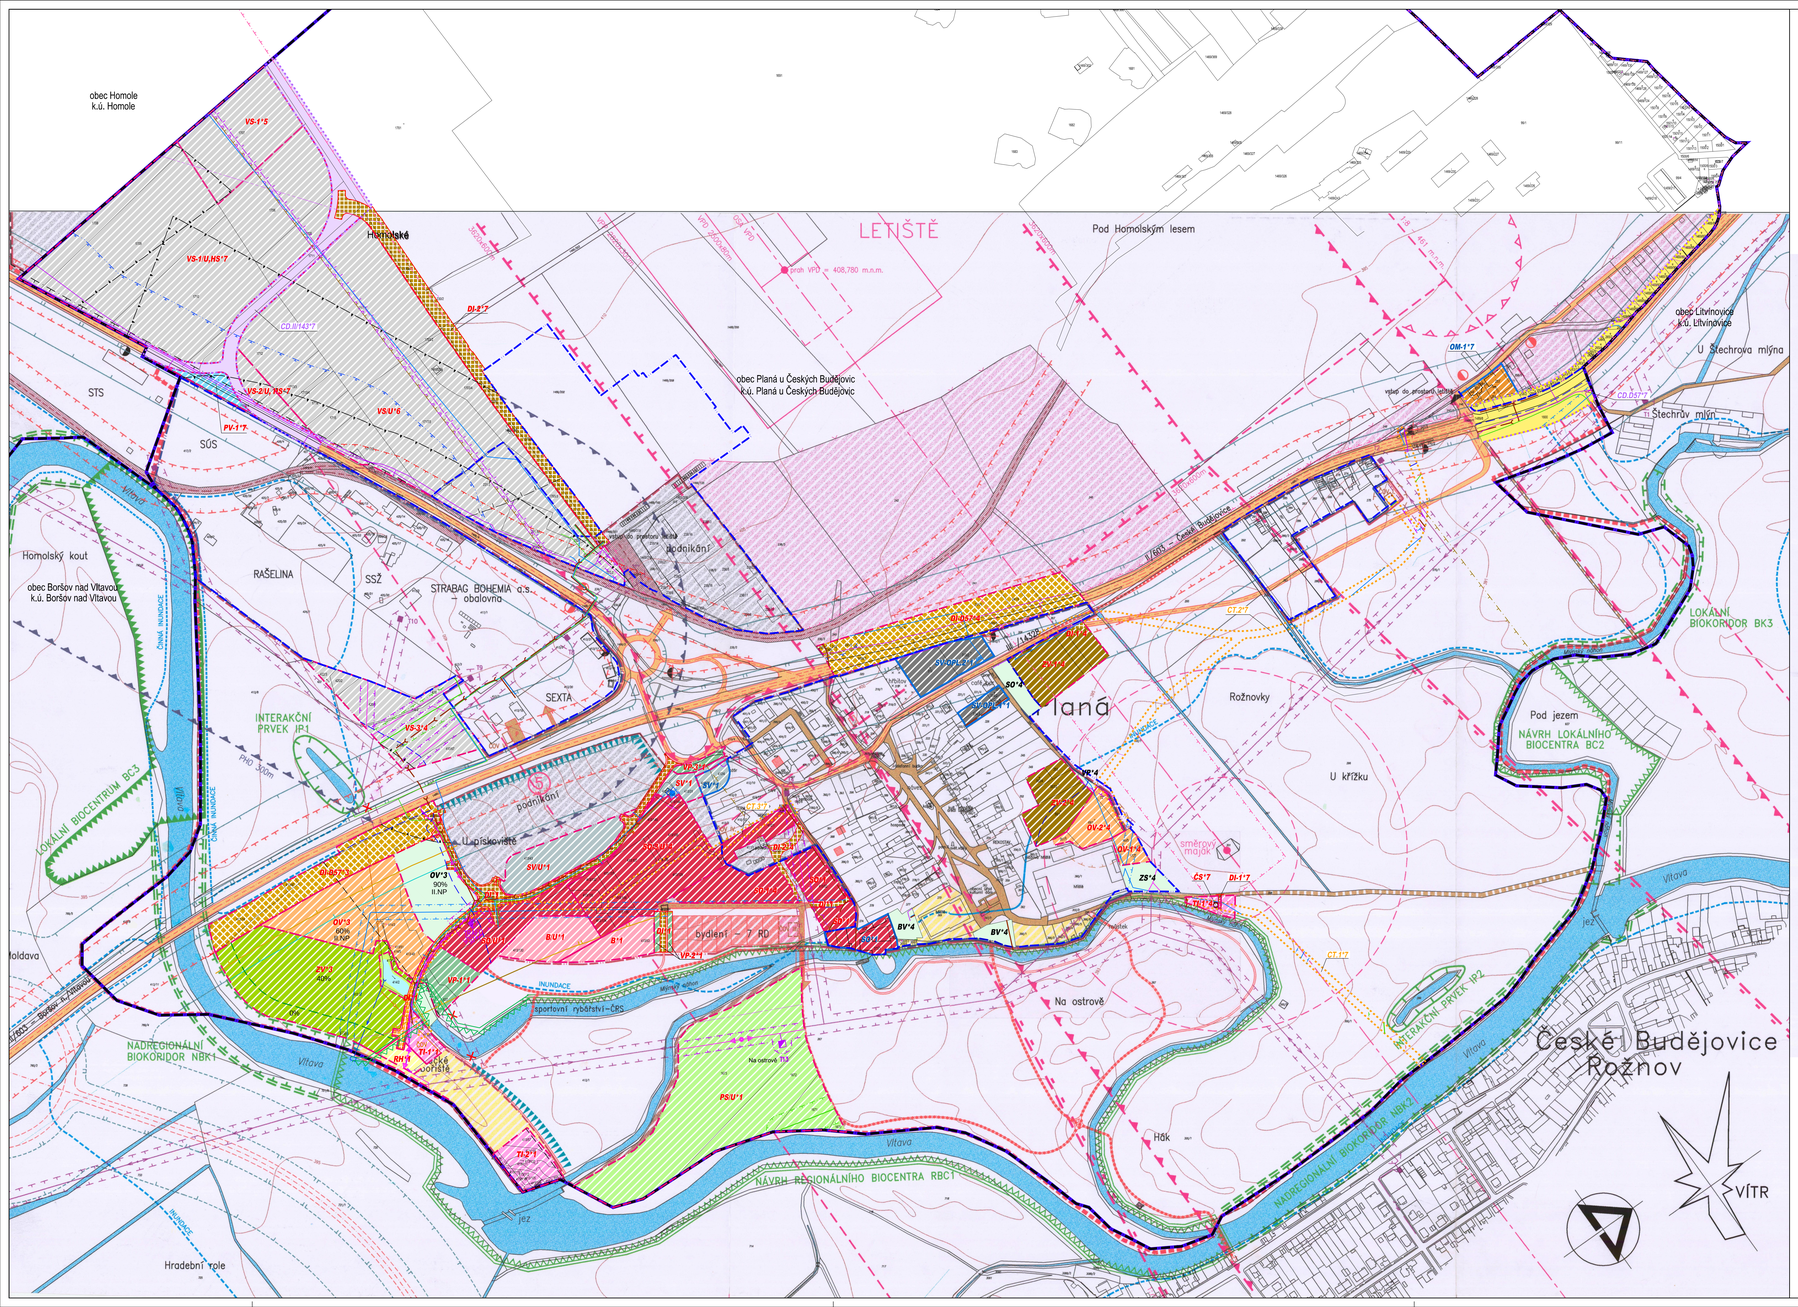

PŮVODNÍ ÚZEMNÍ PLÁN OBCE
Legenda – návrh dopravního řešení

VODA
- vodní plochy a toky
- hranice inundace
- hranice činné inundace

ELEKTŘINA
- vzdušné vedení VN 22 kV
- kabelové vedení VN 22kV
- ochranné pásmo el. vedení
- trafostanice

FUNKCE OBJEKTŮ A PLOCH
- objekty a plochy pro bydlení
- objekty a plochy občanské vybavenosti
- plochy pro sport a rekreaci
- plochy pro perspektivní využití s ohledem na jejich umístění v nadregionálním biocentru
- objekty a plochy pro průmysl a podnikání
- objekty a plochy technické vybavenosti
- zábrnové území letiště

HRANICE, ZNAČENÍ
- hranice katastru
- hranice zastavěného území obce
- hranice zastavitelného území obce
- pásmo hygienické ochrany (obalovna STRABAG)
- zeleň ochranná (hluk, prah, pohledy)
- čistírna odpadních vod
- ochranné pásmo čistírny odpadních vod

DOPRAVA
- silnice I. a II. třídy – návrh nebo úprava trasy
- silnice III. třídy – návrh nebo úprava trasy
- místní a obslužné komunikace
- prašné cesty
- pěší komunikace
- cykloturistická trasa
- železniční vlečka
- ochranné pásmo silnice a železnice
- zastávka autobusu
- hlukové izofona 60dB
- hlukové izofona 50dB

LETIŠTĚ
- hranice letiště
- stavební uzávěrová ohraničená izofonou "A", (území zamořené hlukem letecké dopravy)
- ochranné pásmo letiště ohraničené izofonou "B"
- ochranné pásmo provozních ploch letiště – ochranné pásmo se zákazem staveb
- ochranné pásmo vzletového a přistávacího prostoru letiště (1:70) – ochranné pásmo s výškovým omezením
- ochranné pásmo přechodových ploch (1:8)
- ochranné pásmo směrového majáku
- osa vzletové a přistávací dráhy
- prah VPD – 408,780 m.n.m.

ÚZEMNÍ SYSTÉM EKOLOGICKÉ STABILITY
- nadregionální biokoridor vymezený, funkční
- lokální biokoridor vymezený, funkční
- regionální biocentrum vymezené, funkční
- lokální biocentrum vymezené, funkční
- interakční prvek

LEGENDA ZMĚN č. 1, 3, 4, 5, 6 a 7

HRANICE A ZNAČENÍ
- HRANICE SPRÁVNÍHO ÚZEMÍ OBCE
- HRANICE KATASTRÁLNÍHO ÚZEMÍ + POPIS
- HRANICE ZASTAVĚNÉHO ÚZEMÍ OBCE
- HRANICE ZASTAVITELNÝCH PLOCH S POPISEM
- PLOCHY PŘESTAVBY S POPISEM
- OZNAČENÍ PLOCHY S PODMÍNKOU ŘEŠENÍ ÚZEMNÍ STUDIÍ / HLUKOVOU STUDIÍ
- INDEX ČÍSLA ZMĚNY ÚPO PLANÁ
- VJEZD DO PLOCHY
- HRANICE ZÁJMOVÉHO ÚZEMÍ LETIŠTĚ DLE ÚS LETIŠTĚ
- KORIDOR DOPRAVNÍ INFRASTRUKTURY NADMÍSTNÍHO VÝZNAMU S POPISEM
- KORIDOR DOPRAVNÍ INFRASTRUKTURY MÍSTNÍHO VÝZNAMU S POPISEM
- KORIDOR TECHNICKÉ A DOPRAVNÍ INFRASTRUKTURY MÍSTNÍHO VÝZNAMU S POPISEM
- RUŠENÉ INŽENÝRSKÉ SÍTĚ - NÁVRH

PLOCHY S ROZDÍLNÝM ZPŮSOBEM VYUŽITÍ

STABILIZOVANÉ PLOCHY	PLOCHY ZMĚN	
	B	PLOCHY BYDLENÍ
SO		PLOCHY SMÍŠENÉ OBYTNÉ
BV		PLOCHY BYDLENÍ - VENKOVSKÉ
OV	OV	PLOCHY OBČANSKÉHO VYBAVENÍ
	OV	OBČANSKÉ VYBAVENÍ komerční zařízení malá a střední
	RH	PLOCHY REKREACE
	SV-VH	PLOCHY SMÍŠENÉ VÝROBNÍ V OCHRANNÉM PÁSMU LETIŠTĚ
	VS	PLOCHY VÝROBY A SKLADOVÁNÍ
	SV	PLOCHY SMÍŠENÉ VÝROBNÍ
	SV	PLOCHY ZEMĚDĚLSKÉ VÝROBY
	TI	PLOCHY TECHNICKÉ INFRASTRUKTURY
VP	VP	PLOCHY VEŘEJNÝCH PROSTRANSTVÍ
	PV	PLOCHY VODNÍ A VODOHOSPODÁŘSKÉ
	PS	PLOCHY SPECIFICKÉ - PŘÍRODNÍ
	ZV	PLOCHY ZELENĚ VYHRAZENÉ
ZS		PLOCHY ZELENĚ - SOUKROMÉ
	DI-KS	PLOCHY DOPRAVNÍ INFRASTRUKTURY - KORIDOR SILNICE I/3
	DS	PLOCHY DOPRAVNÍ INFRASTRUKTURY - MÍSTNÍ KOMUNIKACE
	DU	PLOCHY DOPRAVNÍ INFRASTRUKTURY - ÚČELOVÉ KOMUNIKACE

TECHNICKÁ INFRASTRUKTURA

STAV	NÁVRH	
		KABELOVÉ VEDENÍ EL. ENERGIE VN 22kV
		VZDUŠNÉ VEDENÍ EL. ENERGIE VN 22kV
		KOMUNIKAČNÍ VEDENÍ
		RADIORELÉOVÁ TRASA
		KANALIZACE SPLAŠKOVÁ
	CS	ČERPACÍ STANICE KANALIZACE
		VODOVODNÍ ŘAD
		ZDROJ PŘÍRODNÍ PITNÉ VODY
		STL PLYNOVOD

LIMITY VYUŽITÍ ÚZEMÍ

- OCHRAN. PÁSMO DOPRAVNÍCH STAVEB - SILNIČNÍ
- OCHRANNÉ PÁSMO VEDENÍ EL. ENERGIE VN 22kV
- OCHRANNÉ PÁSMO KOMUNIKAČNÍHO VEDENÍ
- OCHRANNÉ PÁSMO RADIORELÉOVÉ TRASY
- OP OBJEKTU NA ELEKTRONICKÉM KOMUNIKAČNÍM ZAŘÍZENÍ
- OCHRANNÉ PÁSMO KANALIZACE
- PÁSMO HYGIENICKÉ OCHRANY VÝROBNÍHO AREÁLU
- ÚZEMÍ ZVLÁŠTNÍ POVODNĚ POD VODNÍM DÍLEM
- ZÁPLAVOVÉ ÚZEMÍ S PERIODICITOU 100 LET
- ZÁPLAVOVÉ ÚZEMÍ - AKTIVNÍ ZÓNA
- VNITŘNÍ ORNITOLOGICKÉ OCHRANNÉ PÁSMO
- HLUKOVÉ OCHRANNÉ PÁSMO LETIŠTĚ - "IZOFONA A"
- OP LETECKÉHO POZEMNÍHO ZAŘÍZENÍ RADIONAVIGAČNÍHO
- OP LETIŠTĚ K OCHRANĚ PŘED NÁBEZP. A KLAMAVÝM SVĚTLY
- OP LETIŠTĚ S OMEZENÍM VZDUŠNÝCH VEDENÍ VN a VVN
- OCHRANNÉ PÁSMO VODOVODNÍHO ŘADU
- OCHRANNÉ PÁSMO VODNÍHO ZDROJE II.S STUPNĚ - VNĚJŠÍ
- OCHRANNÉ PÁSMO VODNÍHO ZDROJE II.S STUPNĚ - VNĚJŠÍ
- OCHRANNÉ PÁSMO VTL PLYNOVODU

V **ŘEŠENÉM ÚZEMÍ** SE NACHÁZÍ TYTO LIMITY VYUŽITÍ ÚZEMÍ:
OP RADIOLOKAČ. PROSTŘEDKU RTN TŘEBOTOVICE CRAMO
OP PŘEKRYTÍ PLOCHY LETIŠTĚ
OP LETIŠTĚ
OP S VÝŠKOVÝM OMEZENÍM STAVEB
OP S VÝŠK. OMEZENÍM STAVEB VZDUŠ. VEDENÍ VN a VVN
OP RADIORELÉOVÉ TRASY
OP NADZEMNÍHO KOMUNIKAČNÍHO VEDENÍ
ZRANITELNÁ OBLAST
ÚTVAR PODZEMNÍCH VOD
ÚTVAR POVRCHOVÝCH VOD TEKOUCÍCH
ÚZEMÍ S ARCHEOLOG. NÁLEZY III. KATEGORIE

ZÁZNAM O ÚČINNOSTI

Správní orgán, který poslední změnu vydal:	ZASTUPITELSTVO OBCE PLANÁ
Pořadové číslo poslední změny:	ZMĚNA č. 7
Datum nabytí účinnosti poslední změny:	3. 1. 2020

Oprávněná úřední osoba pořizovatele:
jméno a příjmení: JIŘÍ KOŠAV
funkce: fyzická osoba s osvědčením zvláštní odborné způsobilosti, na základu smlouvy s obcí

jméno a příjmení: ING. TOMÁŠ PINTER
funkce: Starosta obce Planá u Českých Budějovic - zastupitel určený pro spolupráci s pořizovatelem

Otisk úředního razítka:

BRŮHA A KRAMPERA, ARCHITEKTI, spol. s r. o.
PROJEKČNÍ A INŽENÝRSKÁ KANCELÁŘ, RIEGROVA 1745/29, 370 01 ČESKÉ BUDĚJOVICE, tel/fax:387 312 311, info@brucharchitekti.cz

	VEDOUCÍ PROJEKTANT	ZODPOVĚDNÝ PROJEKTANT	KRESLIL
BRŮHA ARCHITEKTI	ING. ARCH. J. BRŮHA	ING. ARCH. J. BRŮHA	ING. VERONIKA PICKOVÁ
		ING. VERONIKA PICKOVÁ	

POŘIZOVATEL: Obec Planá u Českých Budějovic, Planá 59, 370 01 České Budějovice

AKCE: **ÚPLNÉ ZNĚNÍ ÚPO PLANÁ po vydání změny č. 7**

ČÍSLO VÝKRESU: 3

ČÍSLO PARE:

VÝKRES	NÁVRH DOPRAVNÍHO ŘEŠENÍ				
STUPEŇ	ÚPLNÉ ZNĚNÍ	MĚŘÍTKO	1:2 500	DATUM	11/2019
FORMÁT	17 x A4	ČÍSLO ZAKÁZKY	17-054.8		