
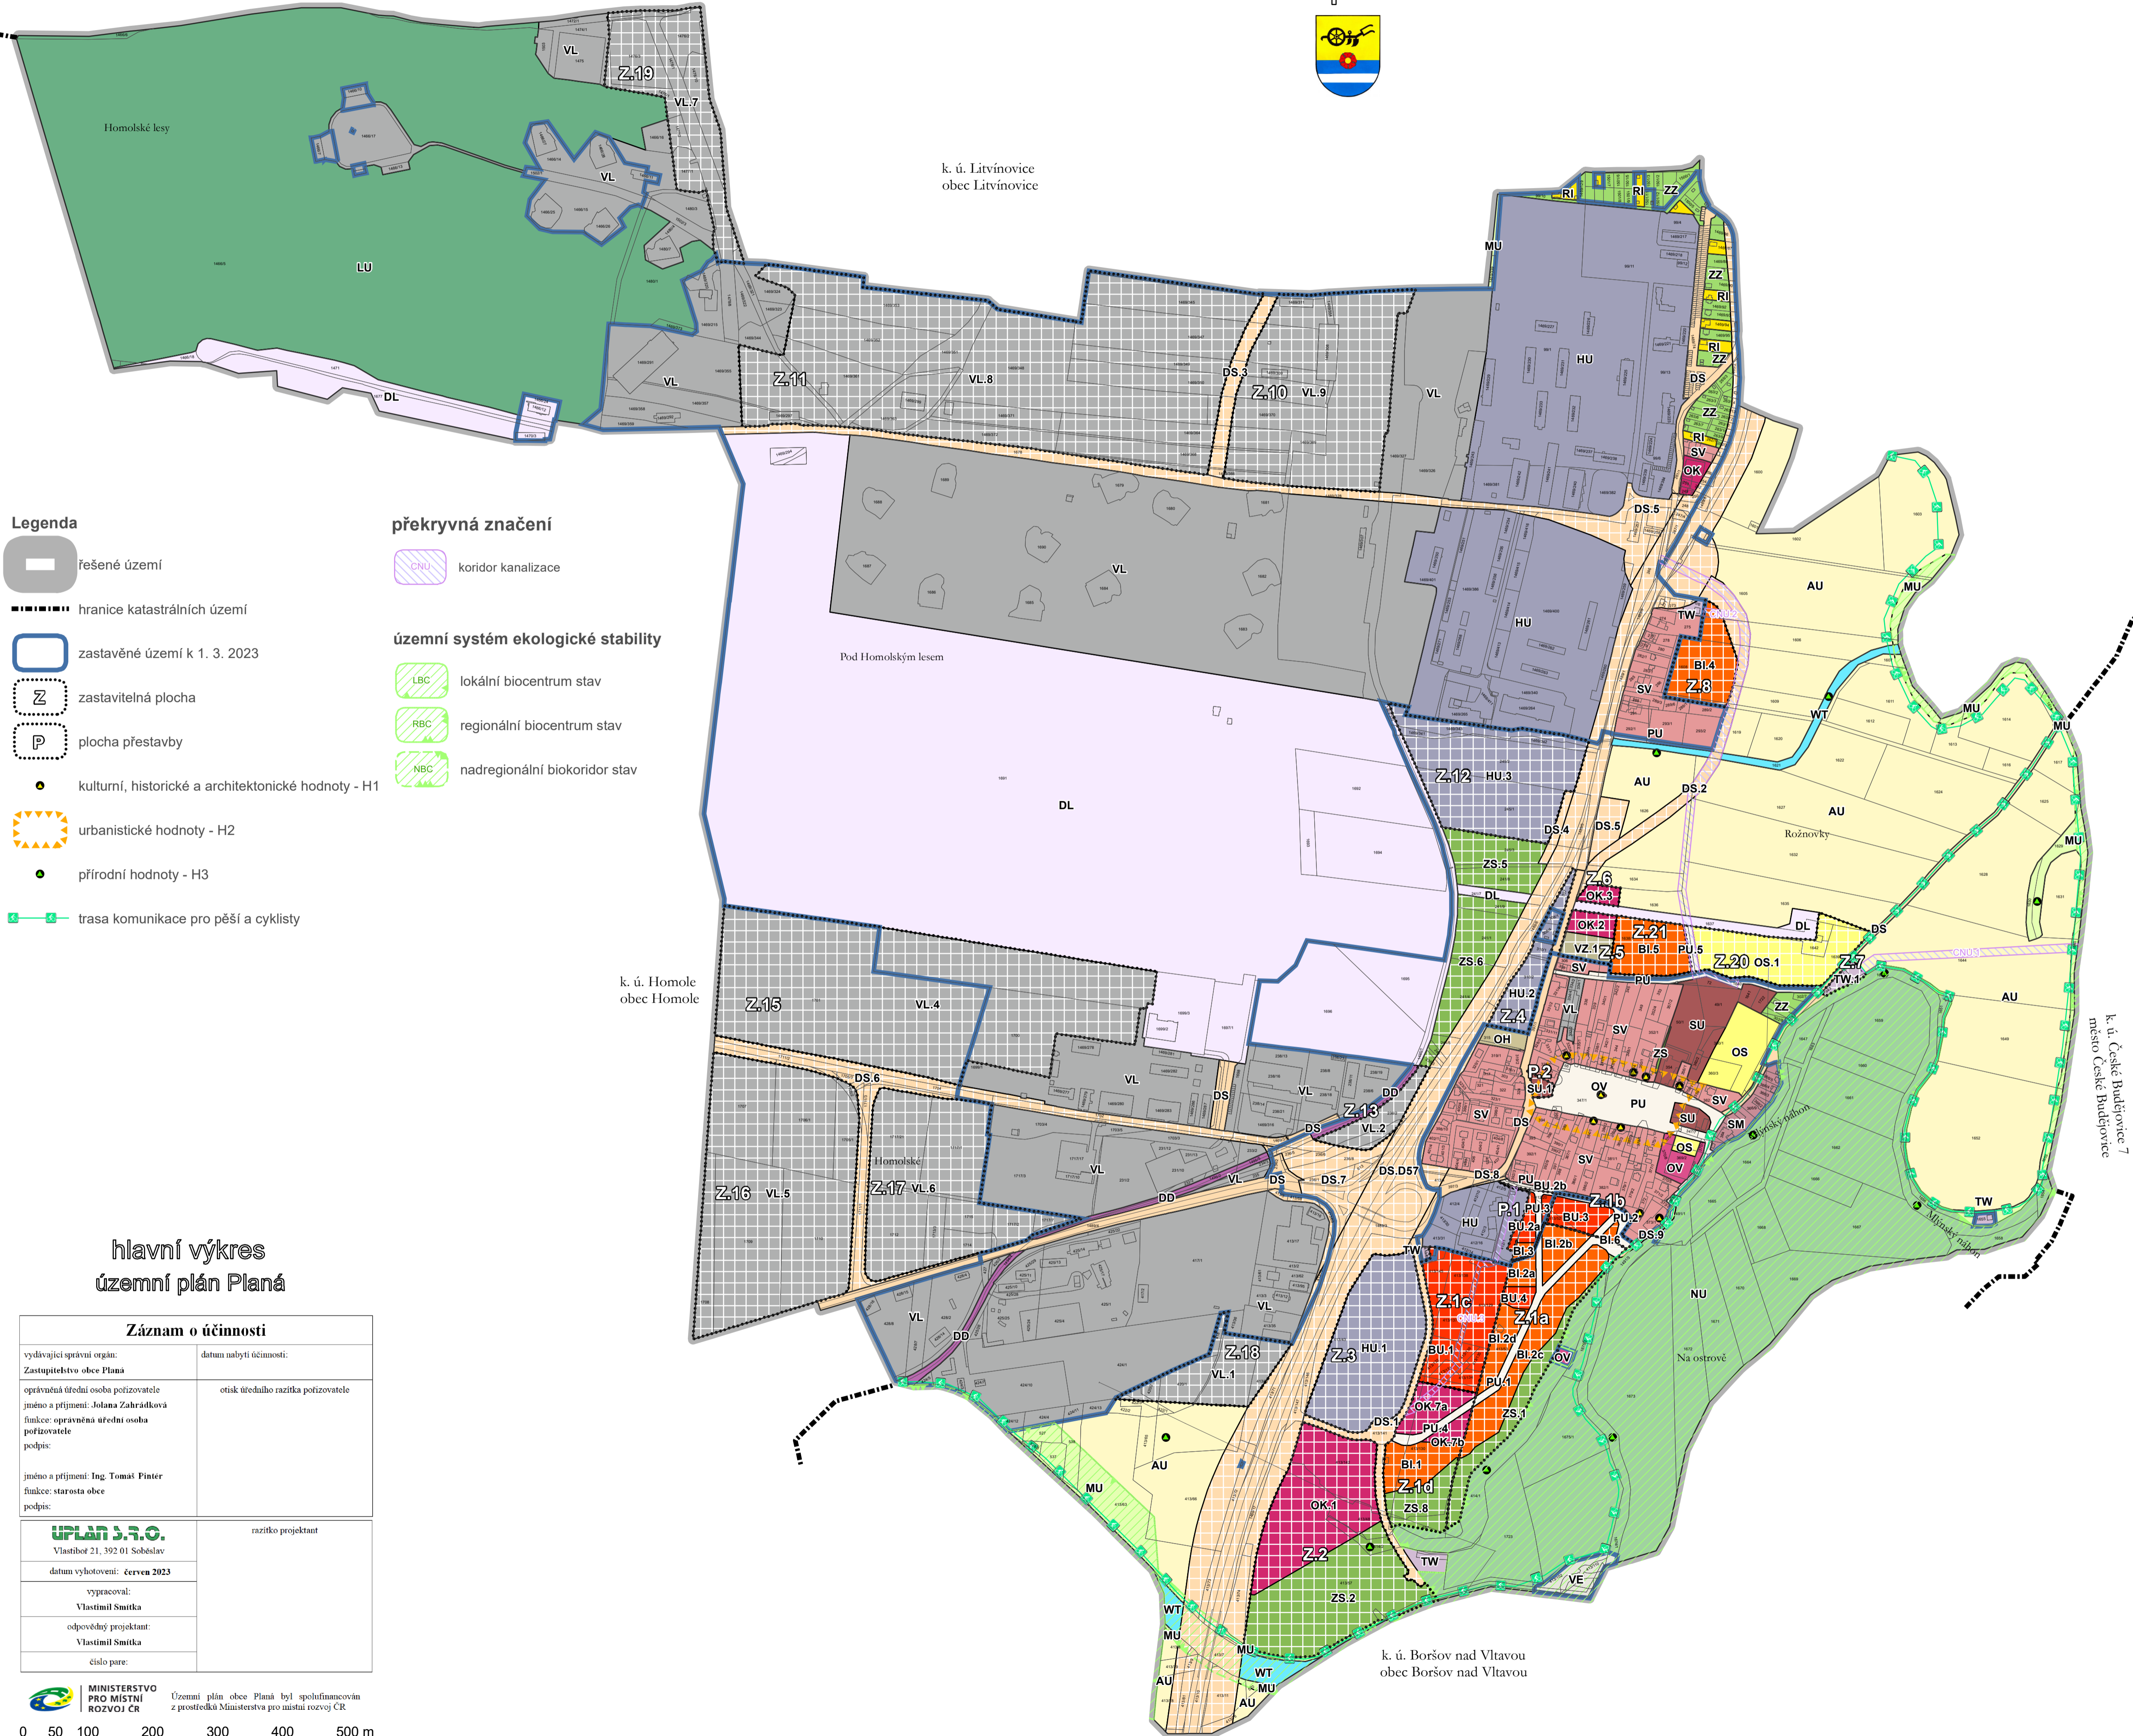


hlavní výkres územní plán Planá

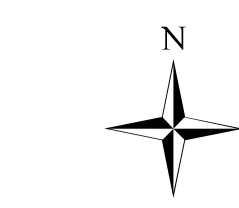

- Legenda**
- řešené území
 - hranice katastrálních území
 - zastavěné území k 1. 3. 2023
 - zastavitelná plocha
 - plocha přestavby
 - kulturní, historické a architektonické hodnoty - H1
 - urbanistické hodnoty - H2
 - přírodní hodnoty - H3
 - trasa komunikace pro pěší a cyklisty

- překryvná značení**
- koridor kanalizace
- územní systém ekologické stability**
- lokální biocentrum stav
 - regionální biocentrum stav
 - nadregionální biokoridor stav

- plochy stabilizované**
- SV smíšené obytné venkovské
 - SU smíšené obytné všeobecné
 - SM smíšené obytné městské
 - RI rekreace individuální
 - OV občanské vybavení veřejné
 - OK občanské vybavení komerční
 - OS občanské vybavení - sport
 - OH občanské vybavení - hřbitovy
 - ZS zeleň sídelní ostatní - veřejná zeleň
 - PU veřejná prostranství všeobecná
 - ZZ zeleň - zahrady a sady
 - DS doprava silniční
 - DS.D57 doprava silniční D57
 - DD doprava drážní
 - DL doprava letecká
 - TW vodní hospodářství
 - TE energetika
 - VL výroba lehká
 - VZ výroba zemědělská a lesnická
 - VE výroba energie z obnovitelných zdrojů
 - HU smíšené výrobní všeobecné
 - WT vodní a vodních toků
 - AU zemědělské všeobecné
 - LU lesní všeobecné
 - NU přírodní všeobecné
 - MU smíšené nezastavěného území všeobecné
- plochy změn**
- BI bydlení individuální
 - BU bydlení všeobecné

hlavní výkres územní plán Planá

Záznam o účinnosti	
výdavíci správní orgán: Zastupitelstvo obce Planá	datum nabytí účinnosti:
oprávněná třetí osoba pořizovatele jméno a příjmení: Jolana Zahradková funkce: oprávněná úřední osoba pořizovatele	otisk třetího razítka pořizovatele
jméno a příjmení: Ing. Tomáš Piater funkce: starosta obce	podpis:
UPLÁN s.r.o. Vlastibor 21, 392 01 Soběslav	razítko projektant
datum vyhotovení: červen 2023	
vypracoval: Vlastimil Smítka	
odpovědný projektant: Vlastimil Smítka	
číslo paré:	

MINISTERSTVO PRO MÍSTNÍ ROZVOJ ČR
Územní plán obce Planá byl spolufinancován z prostředků Ministerstva pro místní rozvoj ČR

0 50 100 200 300 400 500 m
měřítko 1:5 000