


ŘEŠENÍ ZMĚNY č.7 ÚPO PLANÁ

I.2. HLAVNÍ VÝKRES

M 1:5000

k.ú. Planá u Českých Budějovic

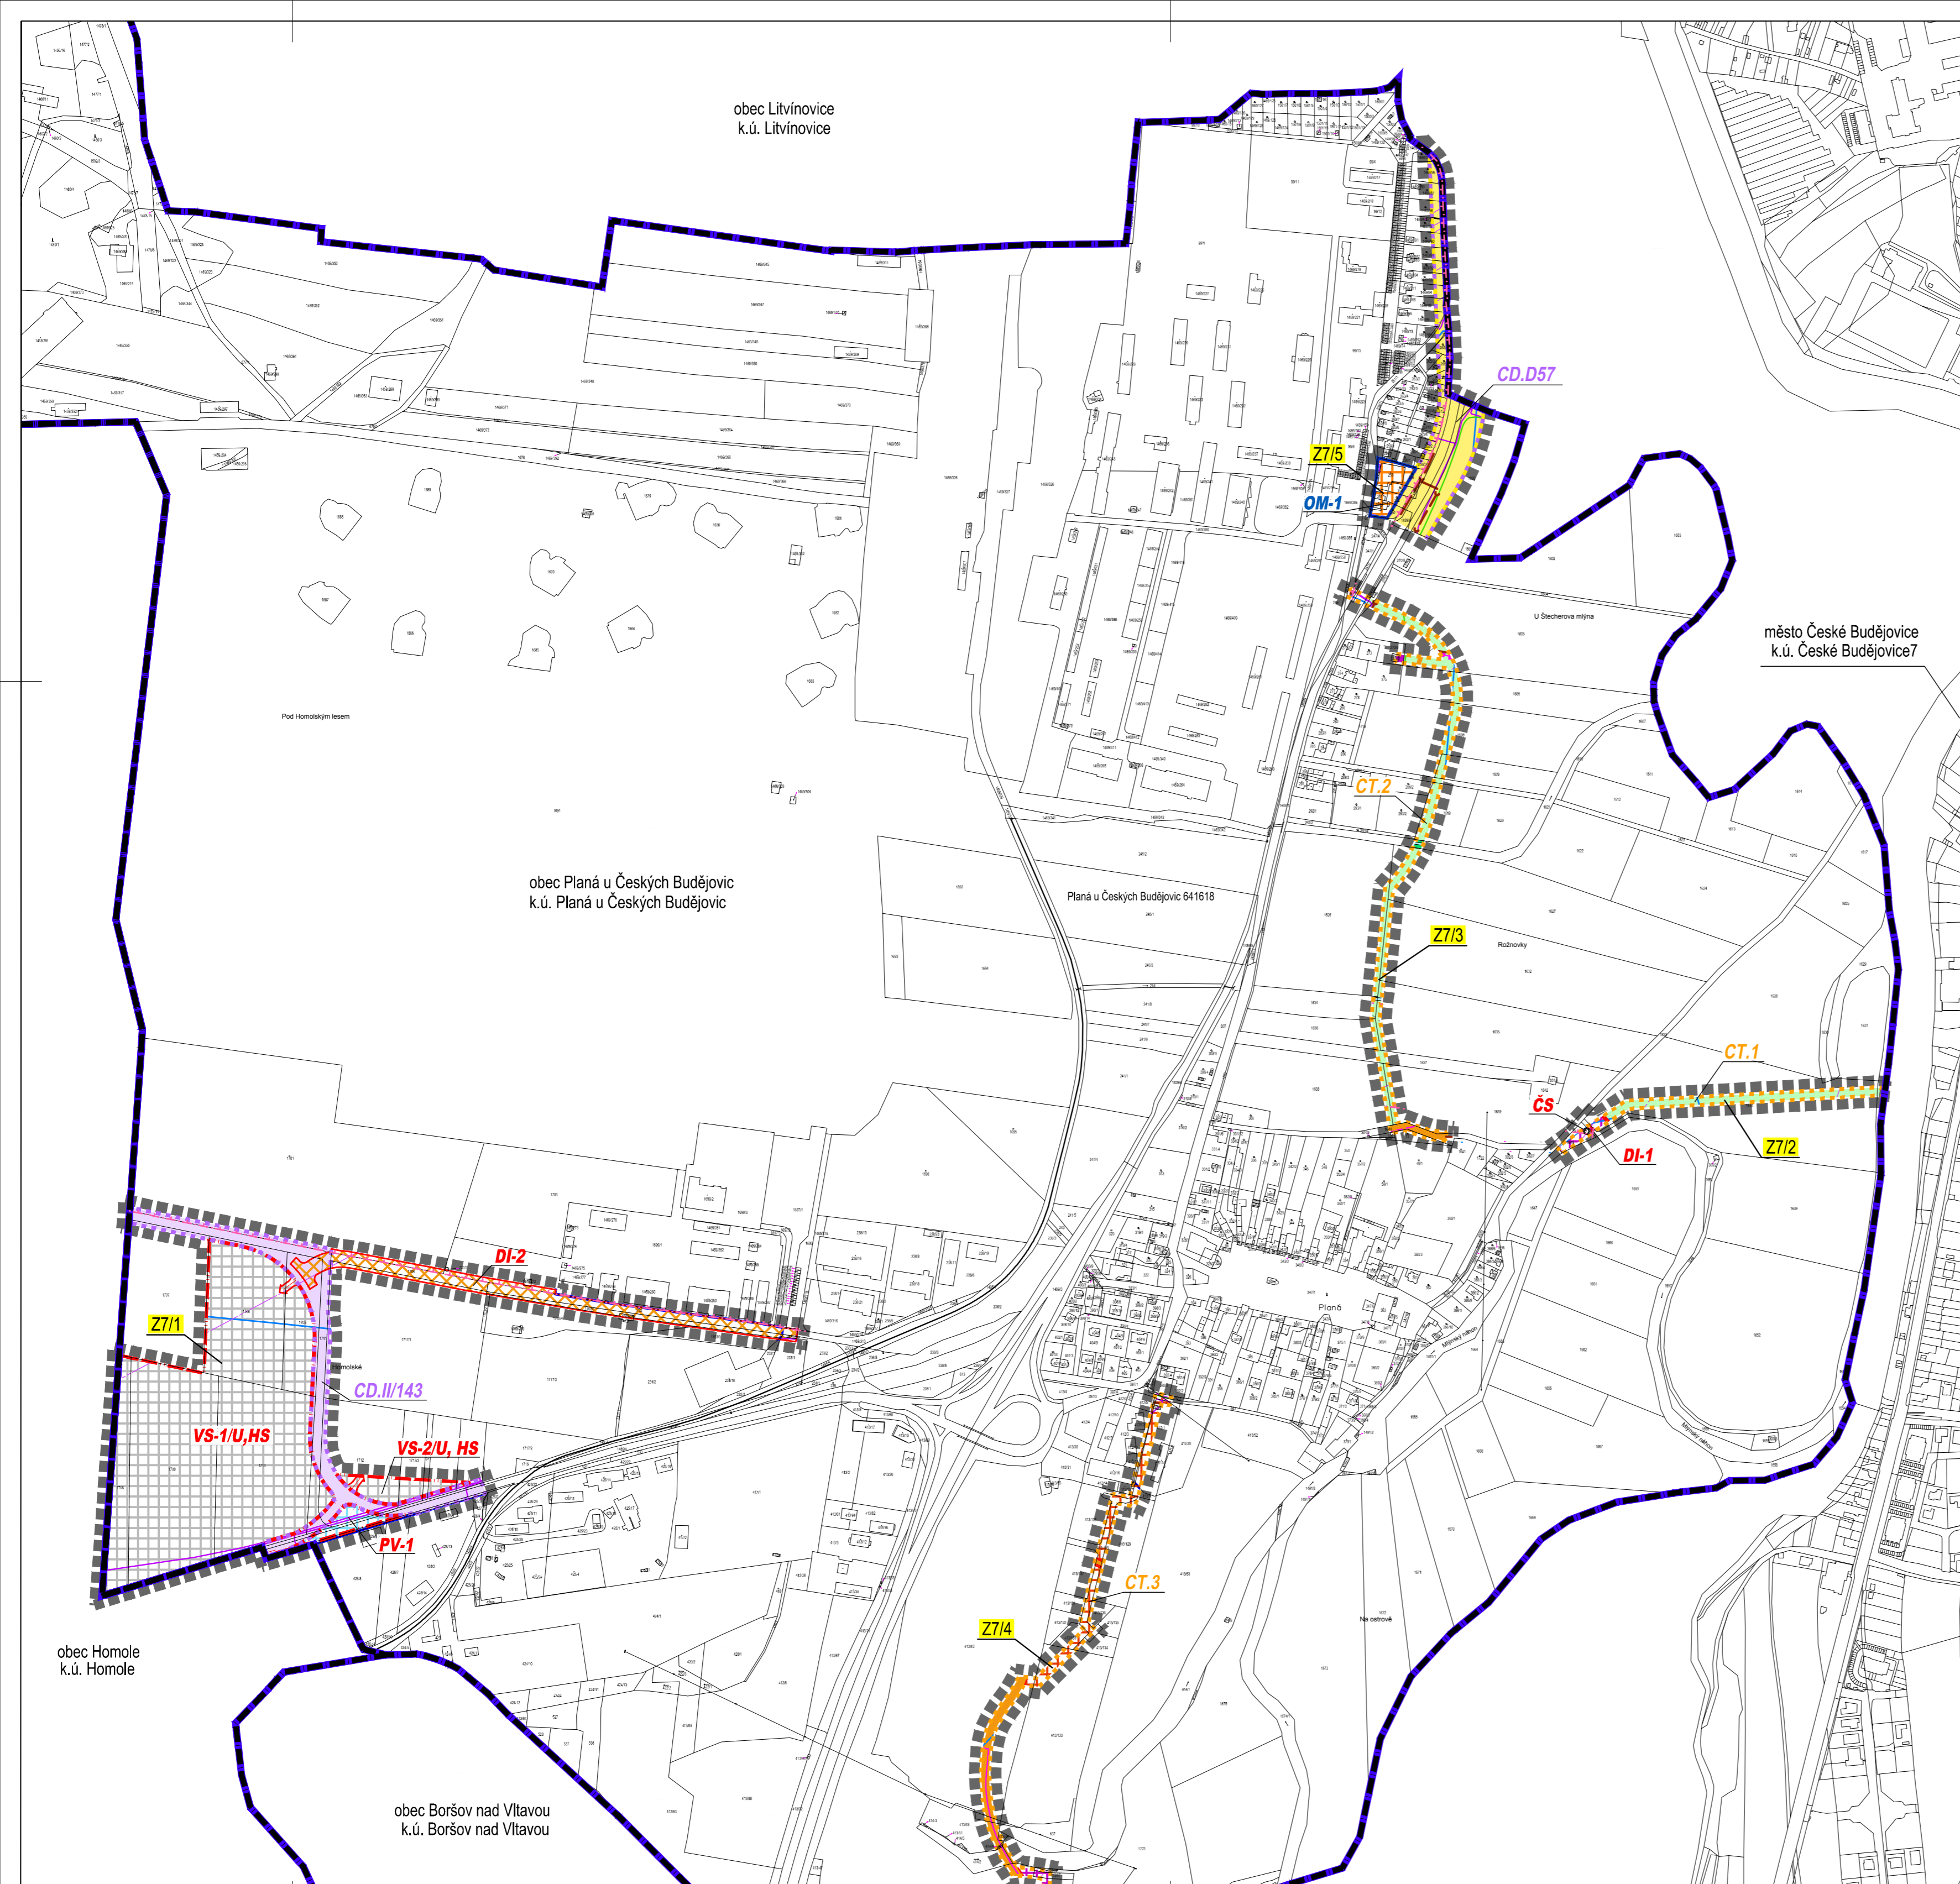

LEGENDA

HRANICE A ZNAČENÍ

	HRANICE ŘEŠENÉHO ÚZEMÍ ZM. č. 7 ÚPO PLANÁ
	OZNAČENÍ LOKALITY ŘEŠENÉ ZM. č. 7 ÚPO PLANÁ (číslo změny / číslo lokality)
	HRANICE SPRÁVNÍHO ÚZEMÍ OBCE
	HRANICE KATASTRÁLNÍHO ÚZEMÍ + POPIS
	HRANICE ZASTAVĚNÉHO ÚZEMÍ
	HRANICE ZASTAVITELNÝCH PLOCH S POPISEM
	HRANICE PLOCH PŘESTAVBY S POPISEM
	KORIDOR DOPRAVNÍ INFRASTRUKTURY NADMÍSTNÍHO VÝZNAMU S POPISEM
	KORIDOR DOPRAVNÍ INFRASTRUKTURY MÍSTNÍHO VÝZNAMU S POPISEM
	KORIDOR TECHNICKÉ INFRASTRUKTURY MÍSTNÍHO VÝZNAMU S POPISEM
	OZNAČENÍ PLOCHY S PODMÍNKOU ŘEŠENÍ ÚZEMNÍ STUDII / HLUKOVOU STUDII
	HRANICE ZÁJMOVÉHO ÚZEMÍ LETIŠTĚ
	VJEZD DO PLOCHY

TECHNICKÁ A DOPRAVNÍ INFRASTRUKTURA

STAV	NÁVRH	
		VODOVODNÍ ŘÁD
		SPLAŠKOVÁ KANALIZACE
		ČERPAČÍ STANICE KANALIZ. - NÁVRH ZM. č.7
		VEDENÍ EL. ENERGIE VN 22kV
		KOMUNIKAČNÍ VEDENÍ
		RADIORELEOVÁ TRASA
		VTL PLYNOVOD
		STL PLYNOVOD


PLOCHY S ROZDÍLNÝM ZPŮSOBEM VYUŽITÍ

STABILIZOVANÉ PLOCHY	PLOCHY ZMĚN	
		PLOCHY SMÍŠENÉ OBYTNÉ
		PLOCHY VÝROBY A SKLADOVÁNÍ - NÁVRH ZMĚNY č.7
		OBČANSKÉ VYBAVENÍ - komerční zařízení má a střední - NÁVRH ZMĚNY č.7
		PLOCHY TECHNICKÉ INFRASTRUKTURY
		PLOCHY DOPRAVNÍ INFRASTRUKTURY - NÁVRH ZMĚNY č.7
		PLOCHY VODNÍ A VODOHOSPODÁŘSKÉ - NÁVRH ZMĚNY č.7
		ZELEŇ VEŘEJNÁ
		PLOCHY ZEMĚDĚLSKÉ - ZPF

Záznam o účinnosti	
Vydávající správní orgán: Zastupitelstvo obce Planá u Českých Budějovic	Datum nabytí účinnosti:
Oprávněná úřední osoba pořizovatele jméno a příjmení: Jiří Košan funkce: fyzická osoba s osvědčením zvláštní odborné způsobilosti, na základě smlouvy s obcí podpis	Otisk úředního razítka pořizovatele
jméno a příjmení: Ing. Tomáš Pintér funkce: Starosta obce Planá u Českých Budějovic - zastupitel určený pro spolupráci s pořizovatelem podpis	

BRŮHA A KRAMPERA, ARCHITEKTI, spol. s r.o.
PROJEKČNÍ A INŽENÝRSKÁ KANCELÁŘ, RIEGROVA 1745/59, 370 01 Č.BUDĚJOVICE tel:387425213 info@bruchaarchitekti.cz

VEDOUcí PROJEKTANT	ZODPOVĚDNÝ PROJEKTANT	KRESLIL
ING. ARCH. J. BRŮHA	ING. ARCH. J. BRŮHA	ING. VERONIKA PICKOVÁ
	ING. VERONIKA PICKOVÁ	
POŘIZOVATEL: Obec Planá u Českých Budějovic, Planá 59, 370 01 České Budějovice		
AKCE: Změna č. 7 ÚPO PLANÁ v k.ú. Planá u Českých Budějovic		ČÍSLO VÝKRESU: 1.2.
VÝKRES: HLAVNÍ VÝKRES		ČÍSLO PARÉ:
STUPEŇ: OOP	MĚRÍTKO: 1:5000	DATUM: 06/2019
FORMÁT: 6xA4	ČÍSLO ZAKÁZKY: 17-054.4	

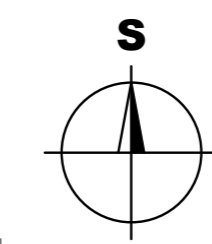

obec Homole
k.ú. Homole

obec Boršov nad Vltavou
k.ú. Boršov nad Vltavou

obec Planá u Českých Budějovic
k.ú. Planá u Českých Budějovic

město České Budějovice
k.ú. České Budějovice7

obec Litvínovice
k.ú. Litvínovice