ÚZEMNÍ PLÁN OBCE PLANÁ

ÚPLNÉ ZNĚNÍ ÚPO PLANÁ PO VYDÁNÍ ZMĚN č. 1, 3, 4, 5, 6, 7 a 8

3 NÁVRH DOPRAVNÍHO ŘEŠENÍ 1 : 2 500

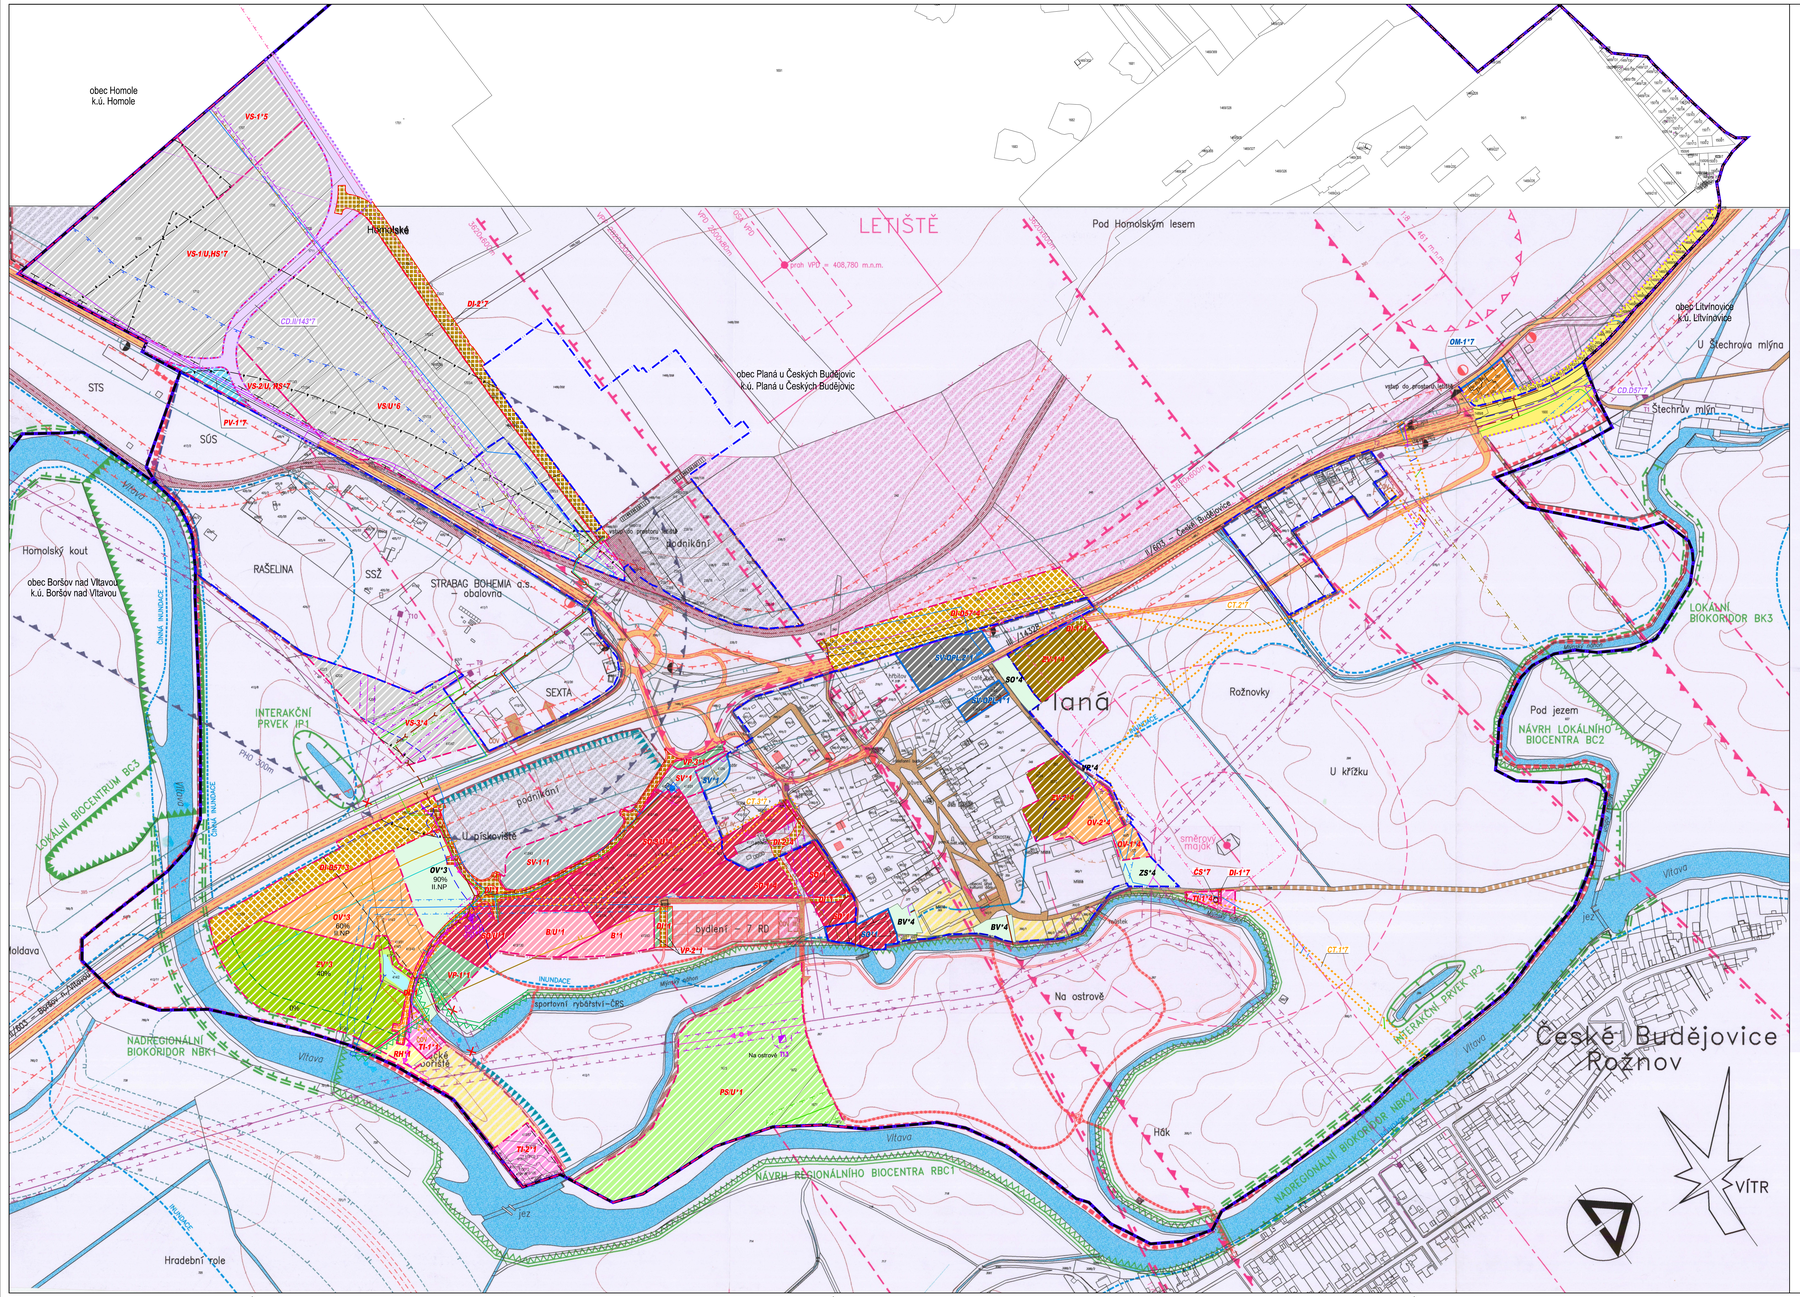

PŮVODNÍ ÚZEMNÍ PLÁN OBCE
Legenda – návrh dopravního řešení

stav

VODA
- vodní plochy a toky
- hranice inundace
- hranice činné inundace

stav / návrh

ELEKTŘINA
- vzdušné vedení VN 22 kV
- kabelové vedení VN 22kV
- ochranné pásmo el. vedení
- T10 — trafostanice

návrh

FUNKCE OBJEKTŮ A PLOCH
- objekty a plochy pro bydlení
- objekty a plochy občanské vybavenosti
- plochy pro sport a rekreaci
- plochy pro perspektivní využití s ohledem na jejich umístění v nadregionálním biocentru
- objekty a plochy pro průmysl a podnikání
- objekty a plochy technické vybavenosti
- zájmové území letiště

stav

HRANICE, ZNAČENÍ
- hranice katastru
- hranice zastavěného území obce
- hranice zastavitelného území obce
- pásmo hygienické ochrany (obalovna STRABAG)
- zeleň ochranná (hluk, prah, pohledy)
- čov — čistírna odpadních vod
- ochranné pásmo čistírny odpadních vod

stav / návrh / výhled

DOPRAVA
- silnice I. a II. třídy – návrh nebo úprava trasy
- silnice III. třídy – návrh nebo úprava trasy
- místní a obslužné komunikace
- prašné cesty
- pěší komunikace
- cykloturistická trasa
- železniční vlečka
- ochranné pásmo silnice a železnice
- zastávka autobusu
- hlukové izofona 60dB
- hlukové izofona 50dB

stav / návrh

LETIŠTĚ
- hranice letiště
- stavební uzávěra ohraničená izofonou "A", (území zamořené hlukem letecké dopravy)
- ochranné pásmo letiště ohraničené izofonou "B"
- ochranné pásmo provozních ploch letiště – ochranné pásmo se zákazem staveb
- ochranné pásmo vzletového a přibližovacího prostoru letiště (1:70) – ochranné pásmo s výškovým omezením
- ochranné pásmo přechodových ploch (1:8)
- ochranné pásmo směrového majáku
- osa vzletové a přistávací dráhy
- prah VPD – 408,780 m.n.m.

stav / návrh

ÚZEMNÍ SYSTÉM EKOLOGICKÉ STABILITY
- nadregionální biokoridor vymezený, funkční
- lokální biokoridor vymezený, funkční
- regionální biocentrum vymezené, funkční
- lokální biocentrum vymezené, funkční
- interakční prvek

LEGENDA ZMĚN č. 1, 3, 4, 5, 6, 7 a 8

HRANICE A ZNAČENÍ
- HRANICE SPRÁVNÍHO ÚZEMÍ OBCE
- HRANICE KATASTRÁLNÍHO ÚZEMÍ + POPIS
- HRANICE ZASTAVĚNÉHO ÚZEMÍ OBCE
- XX — HRANICE ZASTAVITELNÝCH PLOCH S POPISEM
- XX — PLOCHY PŘESTAVBY S POPISEM
- U HS — OZNAČENÍ PLOCHY S PODMÍNOU ŘEŠENÍ ÚZEMNÍ STUDIE / HLUKOVÁ STUDIE
- 'X — INDEX ČÍSLA ZMĚNY ÚPO PLANÁ
- VJEZD DO PLOCHY
- HRANICE ZÁJMOVÉHO ÚZEMÍ LETIŠTĚ DLE OS LETIŠTĚ
- CD 0147 — KORIDOR DOPRAVNÍ INFRASTRUKTURY NADMÍSTNÍHO VÝZNAMU S POPISEM
- CD 01473 — KORIDOR DOPRAVNÍ INFRASTRUKTURY MÍSTNÍHO VÝZNAMU S POPISEM
- CT 2.1 — KORIDOR TECHNICKÉ A DOPRAVNÍ INFRASTRUKTURY MÍSTNÍHO VÝZNAMU S POPISEM
- RUŠENÉ INŽENÝRSKÉ SÍTĚ - NÁVRH

PLOCHY S ROZDÍLNÝM ZPŮSOBEM VYUŽITÍ

STABILIZOVANÉ PLOCHY	PLOCHY ZMĚN	
	B	PLOCHY BYDLENÍ
SO	SO	PLOCHY SMÍŠENÉ OBYTNÉ
BV		PLOCHY BYDLENÍ - VENKOVSKÉ
OV	OV	PLOCHY OBČANSKÉHO VYBAVENÍ
	AV	OBČANSKÉ VYBAVENÍ komerční zařízení malá a střední
	RH	PLOCHY REKREACE
	SV-SVP	PLOCHY SMÍŠENÉ VÝROBNÍ V OCHRANNÉM PÁSMU LETIŠTĚ
	VS	PLOCHY VÝROBY A SKLADOVÁNÍ
	SV	PLOCHY SMÍŠENÉ VÝROBNÍ
	ZV	PLOCHY ZEMĚDĚLSKÉ VÝROBY
	TI	PLOCHY TECHNICKÉ INFRASTRUKTURY
VP	VP	PLOCHY VEŘEJNÝCH PROSTRANSTVÍ
	PV	PLOCHY VODNÍ A VODOHOSPODÁŘSKÉ
	PS	PLOCHY SPECIFICKÉ - PŘÍRODNÍ
	ZV	PLOCHY ZELENĚ VYHRAZENÉ
ZS		PLOCHY ZELENĚ - SOUKROMÉ
	DI-KS	PLOCHY DOPRAVNÍ INFRASTRUKTURY - KORIDOR SILNICE I/3
	DI-MK	PLOCHY DOPRAVNÍ INFRASTRUKTURY - MÍSTNÍ KOMUNIKACE
	DI-UK	PLOCHY DOPRAVNÍ INFRASTRUKTURY - ÚČELOVÉ KOMUNIKACE

TECHNICKÁ INFRASTRUKTURA

STAV	NÁVRH	
		KABELOVÉ VEDENÍ EL. ENERGIE VN 22kV
		VZDUŠNÉ VEDENÍ EL. ENERGIE VN 22kV
		KOMUNIKAČNÍ VEDENÍ
		RADIORELÉOVÁ TRASA
		KANALIZACE SPLAŠKOVÁ
	CS	ČERPACÍ STANICE KANALIZACE
		VODOVODNÍ ŘAD
		ZDROJ PŘÍRODNÍ PITNÉ VODY
		STL PLYNOVOD
		VTL PLYNOVOD

LIMITY VYUŽITÍ ÚZEMÍ
- OCHRAN. PÁSMO DOPRAVNÍCH STAVEB - SILNIČNÍ
- OCHRANNÉ PÁSMO VEDENÍ EL. ENERGIE VN 22kV
- OCHRANNÉ PÁSMO KOMUNIKAČNÍHO VEDENÍ
- OCHRANNÉ PÁSMO RADIORELÉOVÉ TRASY
- OP OBJEKTU NA ELEKTRONICKÉM KOMUNIKAČNÍM ZAŘÍZENÍ
- OCHRANNÉ PÁSMO KANALIZACE
- PÁSMO HYGIENICKÉ OCHRANY VÝROBNÍHO AREÁLU
- ÚZEMÍ ZVLÁŠTNÍ POVODNĚ POD VODNÍM DÍLEM
- ZÁPLAVOVÉ ÚZEMÍ S PERIODICITOU 100 LET
- ZÁPLAVOVÉ ÚZEMÍ - AKTIVNÍ ZÓNA
- VNITŘNÍ ORNITOLOGICKÉ OCHRANNÉ PÁSMO
- HLUKOVÉ OCHRANNÉ PÁSMO LETIŠTĚ - "IZOFONA A"
- OP LETECKÉHO POZEMNÍHO ZAŘÍZENÍ RADIONAVIGAČNÍHO
- OP LETIŠTĚ K OCHRANĚ PŘED NEBEZP. A KLAMAVÝM SVĚTLY
- OP LETIŠTĚ S OMEZENÍM VZDUŠNÝCH VEDENÍ VN a VVN
- OCHRANNÉ PÁSMO VODOVODNÍHO ŘADU
- OCHRANNÉ PÁSMO VODNÍHO ZDROJE II.a STUPNĚ - VNĚJŠÍ
- OCHRANNÉ PÁSMO STL PLYNOVODU
- OCHRANNÉ PÁSMO VTL PLYNOVODU

V **ŘEŠENÉM ÚZEMÍ** SE NACHÁZÍ TYTO LIMITY VYUŽITÍ ÚZEMÍ:
OP RADIOLOKÁC. PROSTŘEDKU RTH TŘEBOTOVICE ČRAMO
OP PŘECHODOVÉ PLOCHY LETIŠTĚ
OP LETIŠTĚ
OP S VÝŠKOVÝM OMEZENÍM STAVEB
OP S VÝŠK. OMEZENÍM STAVEB VZDUŠ. VEDENÍ VN a VVN
OP RADIORELÉOVÉ TRASY
OP NADZEMNÍHO KOMUNIKAČNÍHO VEDENÍ
ZRANITELNÁ OBLAST
ÚTVAR PODZEMNÍCH VOD
ÚTVAR POVRCHOVÝCH VOD TEKOUCÍCH
ÚZEMÍ S ARCHEOLOG. NÁLEZY III. KATEGORIE

ZÁZNAM O ÚČINNOSTI

Správní orgán, který poslední změnu vydal:	ZASTUPITELSTVO OBCE PLANÁ
Pořadové číslo poslední změny:	ZMĚNA č. 8
Datum nabytí účinnosti poslední změny:	
Oprávněná úřední osoba pořizovatele: jméno a příjmení: ING. JAN ŠIMA funkce: fyzická osoba s osvědčením zvláštní odborné způsobilosti, na základu smlouvy s obcí jméno a příjmení: ING. TOMÁŠ PINTER funkce: Starosta obce Planá u Českých Budějovic - zastupitel určený pro spolupráci s pořizovatelem	Otisk úředního razítka:

BRŮHA A KRAMPERA, ARCHITEKTI, spol. s r. o.
PROJEKČNÍ A ARCHITEKTONICKÁ KANCELÁŘ, NÁBR. 1Q/42, 370 04 ČESKÉ BUDĚJOVICE tel/fax/+420/3/3 info@brucheck@tele2.cz

VEDOUCÍ PROJEKTANT	ZODPOVĚDNÝ PROJEKTANT	KRESLIL
ING. ARCH. J. BRŮHA	ING. ARCH. J. BRŮHA	ING. VERONIKA PICKOVÁ
	ING. VERONIKA PICKOVÁ	

POŘIZOVATEL Obec Planá u Českých Budějovic, Oprávněná úřední osoba: ING. J. ŠIMA

AKCE **ÚPLNÉ ZNĚNÍ ÚPO PLANÁ PO VYDÁNÍ ZMĚN č. 1, 3, 4, 5, 6, 7 a 8**

ČÍSLO VÝKRESU **3**

VÝKRES	NÁVRH DOPRAVNÍHO ŘEŠENÍ		
STUPEŇ	ÚPLNÉ ZNĚNÍ	MĚŘÍTKO 1:2 500	DATUM 08/2022
FORMÁT	17xA4	ČÍSLO ZAKÁZKY 21-076.3	

ČÍSLO PARÉ