


KATASTRÁLNÍ ÚZEMÍ
PARCELA
DRUH ÚZEMÍ

PLANÁ U ČESKÝCH BUDĚJOVIC [641618]	
397/1	323/1
ostatní plocha	

— km 0.000 47 ELEKTRIKA NN PODZ.
— km 0.001 59 METALICKÝ KABEL
— km 0.004 66 ELEKTRIKA NN PODZ.
— km 0.006 09 PLYNOVOD STL - EON
— km 0.022 75 VODOVOD
— km 0.030 47 VODOVOD
— km 0.057 24 PLYNOVOD STL
— km 0.057 40 ELEKTRIKA NN PODZ.
— km 0.058 17 ELEKTRIKA NN PODZ.
— km 0.059 54 PLYNOVOD STL
— km 0.061 60 PLYNOVOD STL
— km 0.065 37 METALICKÝ KABEL
— km 0.074 69 VODOVOD
— km 0.089 03 KANALIZACE
— km 0.090 34 VODOVOD
— km 0.092 18 ELEKTRIKA NN PODZ.

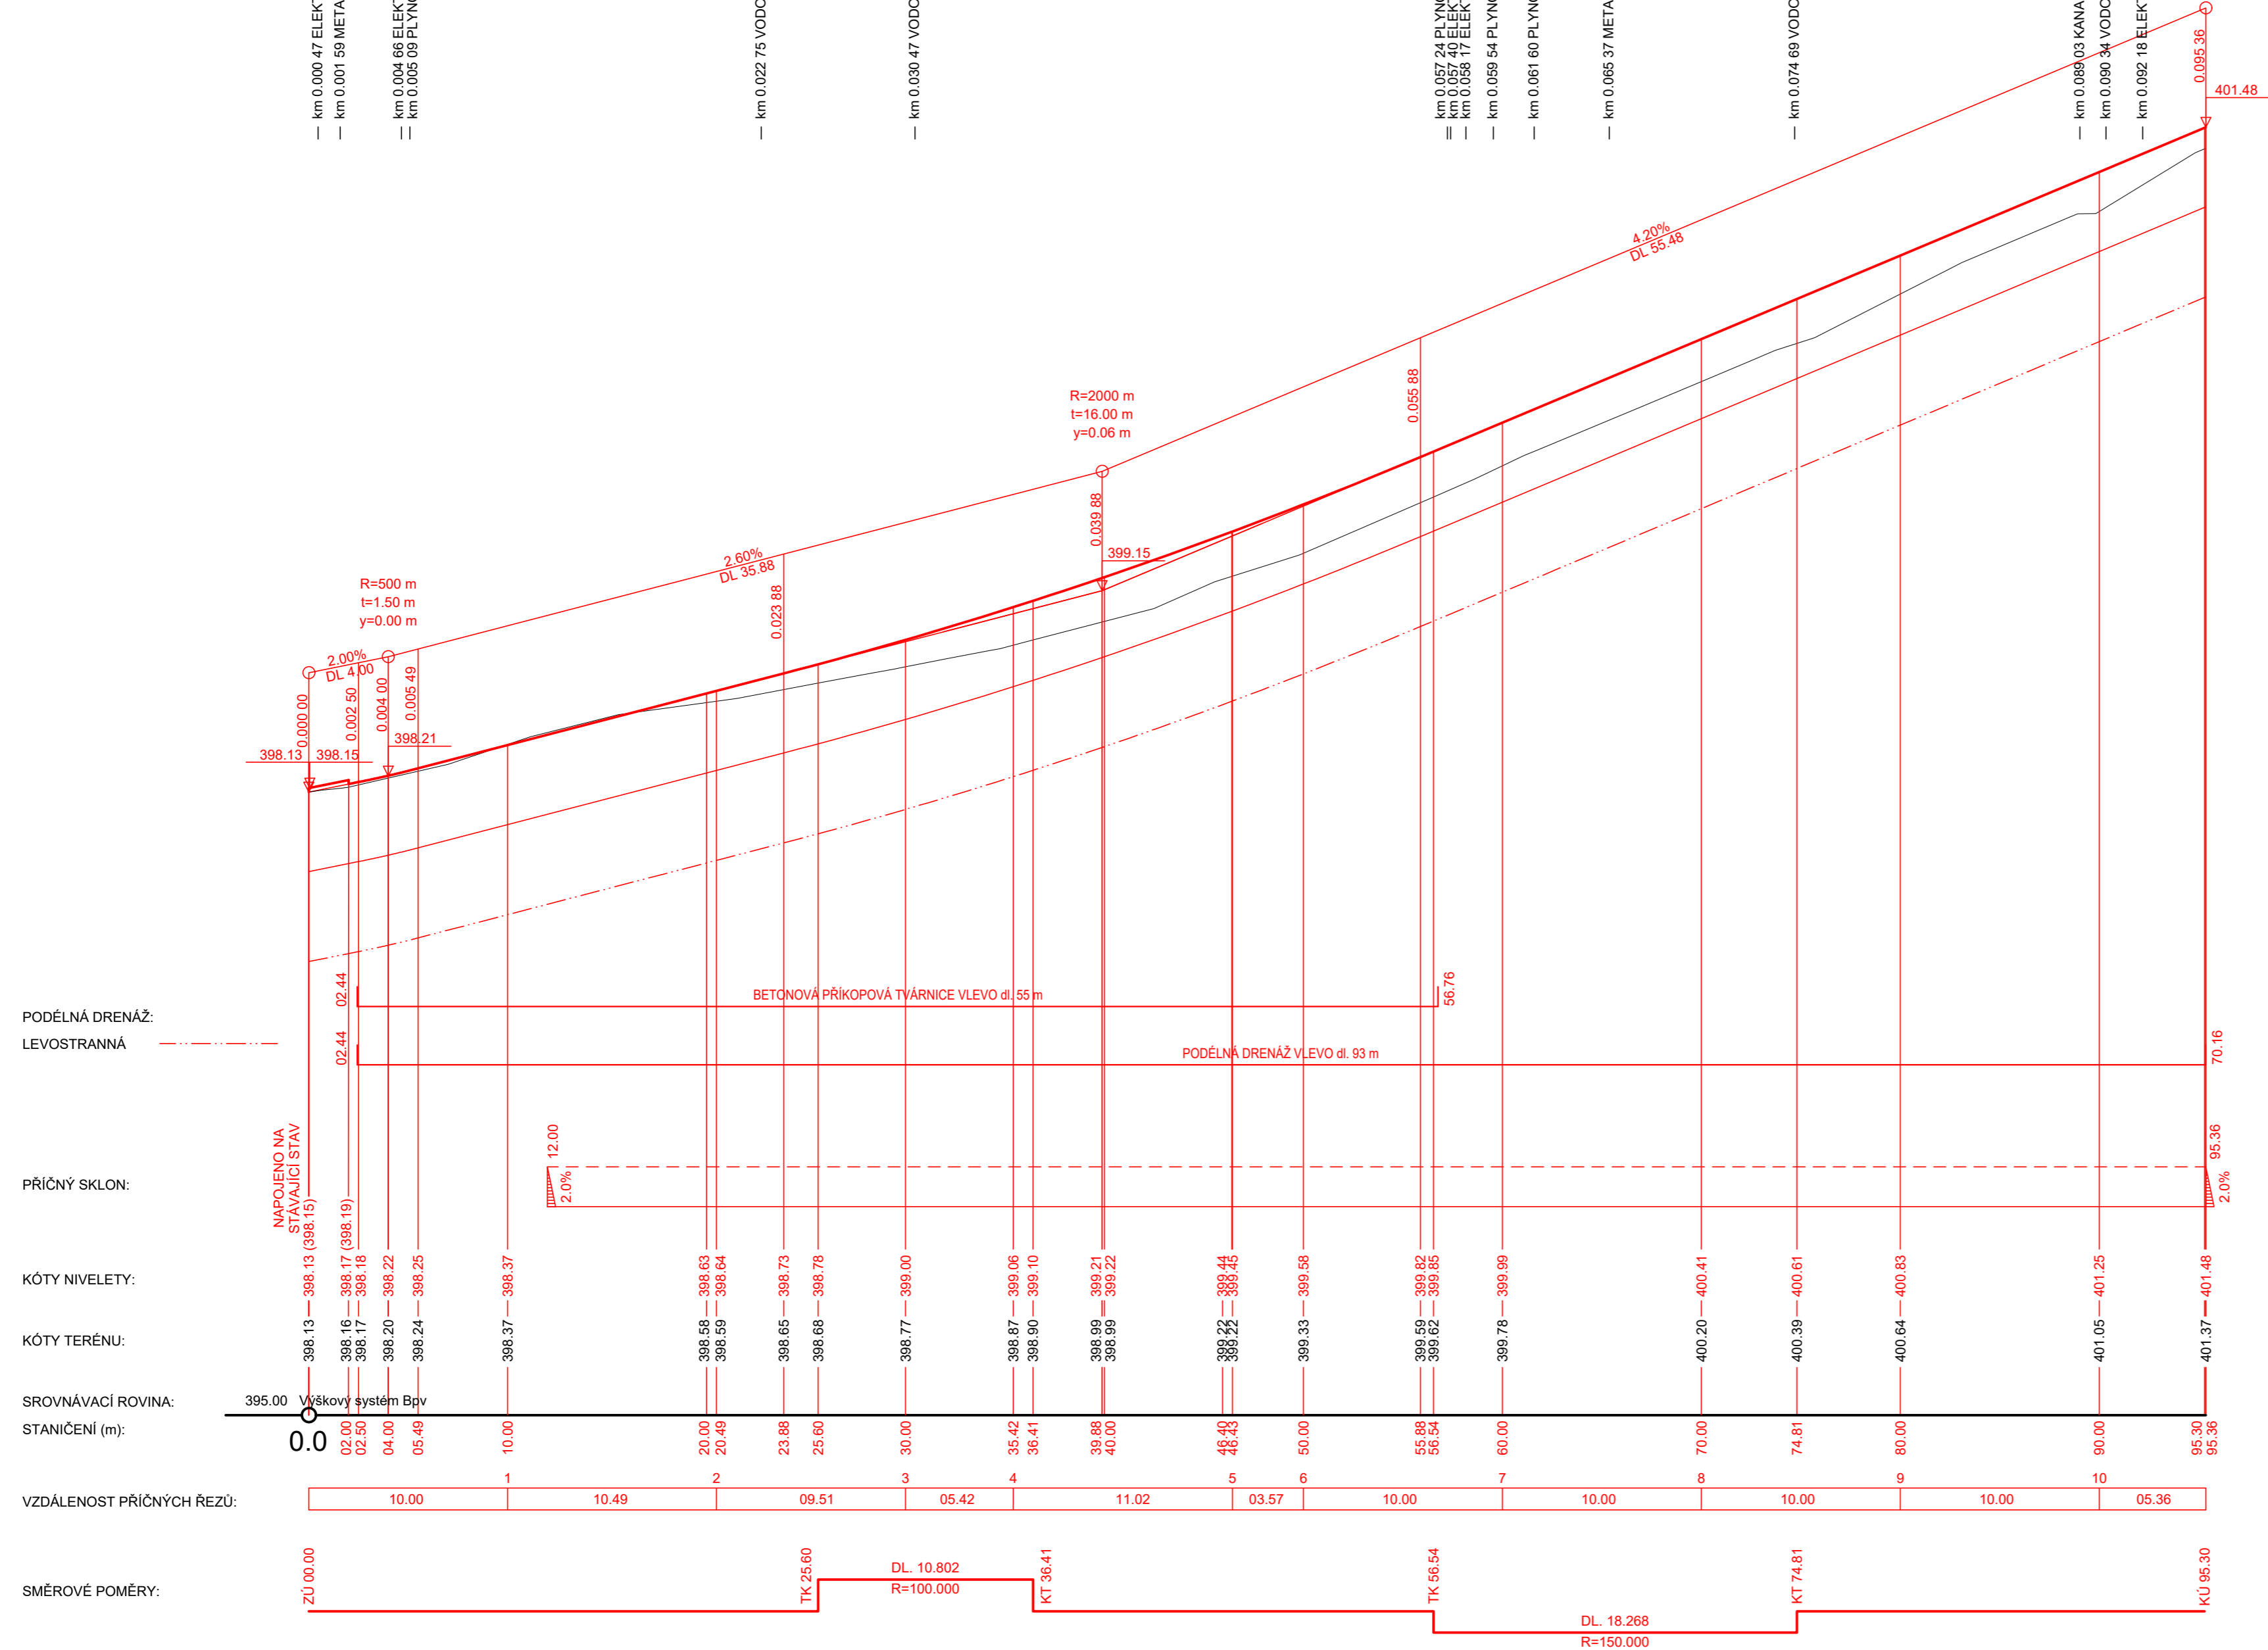

POZNÁMKY:
STÁVAJÍCÍ INŽENÝRSKÉ SÍTĚ JSOU ZAKRESLENY PODLE PODKLADŮ PŘEDANÝCH SPRÁVCI JEDNOTLIVÝCH PODZEMNÍCH SÍTÍ ZPRACOVATELI GEODETICKÝCH PODKLADŮ.
PŘED ZAHÁJENÍM ZEMNÍCH PRACÍ NUTNO POŽÁDAT SPRÁVCEPODZEMNÍCH VEDENÍ O VYTÝČENÍ JEJICH POLOHY A ZEMNÍ PRÁCE V BLÍZKOSTI PODZEMNÍHO VEDENÍ PROVÁDĚT ZA DOZORU TĚCHTO SPRÁVCŮ.

SO 101 - ZPEVNĚNÉ PLOCHY A TŮ, ZELEŇ

ING. SAMRA PRŮCHOVÁ projektant dopravních staveb Tel: 730 848 417, E-mail: pruchova.samra@seznam.cz		Zodpovědný projektant: Ing. Michal Türk	Ing. Michal Türk
		Vypracoval: Architektonický návrh:	Ing. Samra Průchová
		Vedoucí zakázky:	-
Kraj:	JIHOČESKÝ	Číslo zakázky:	-
Kat. území:	PLANÁ U ČESKÝCH BUDĚJOVIC	Datum:	06/2021
Objednatel:	OBEC PLANÁ, PLANÁ 59, 370 01 ČESKÉ BUDĚJOVICE	Měřítko:	1:250/25
Stavba:	REKONSTRUKCE ÚK č. 4 NA p.č. 323/1 k.ú. PLANÁ U ČESKÝCH BUDĚJOVIC	Stupeň:	Čís. paré:
Příloha:	PODÉLNÝ PROFIL	Část:	Čís. přílohy:
		-	04.