


koordináční výkres odůvodnění územního plánu Planá

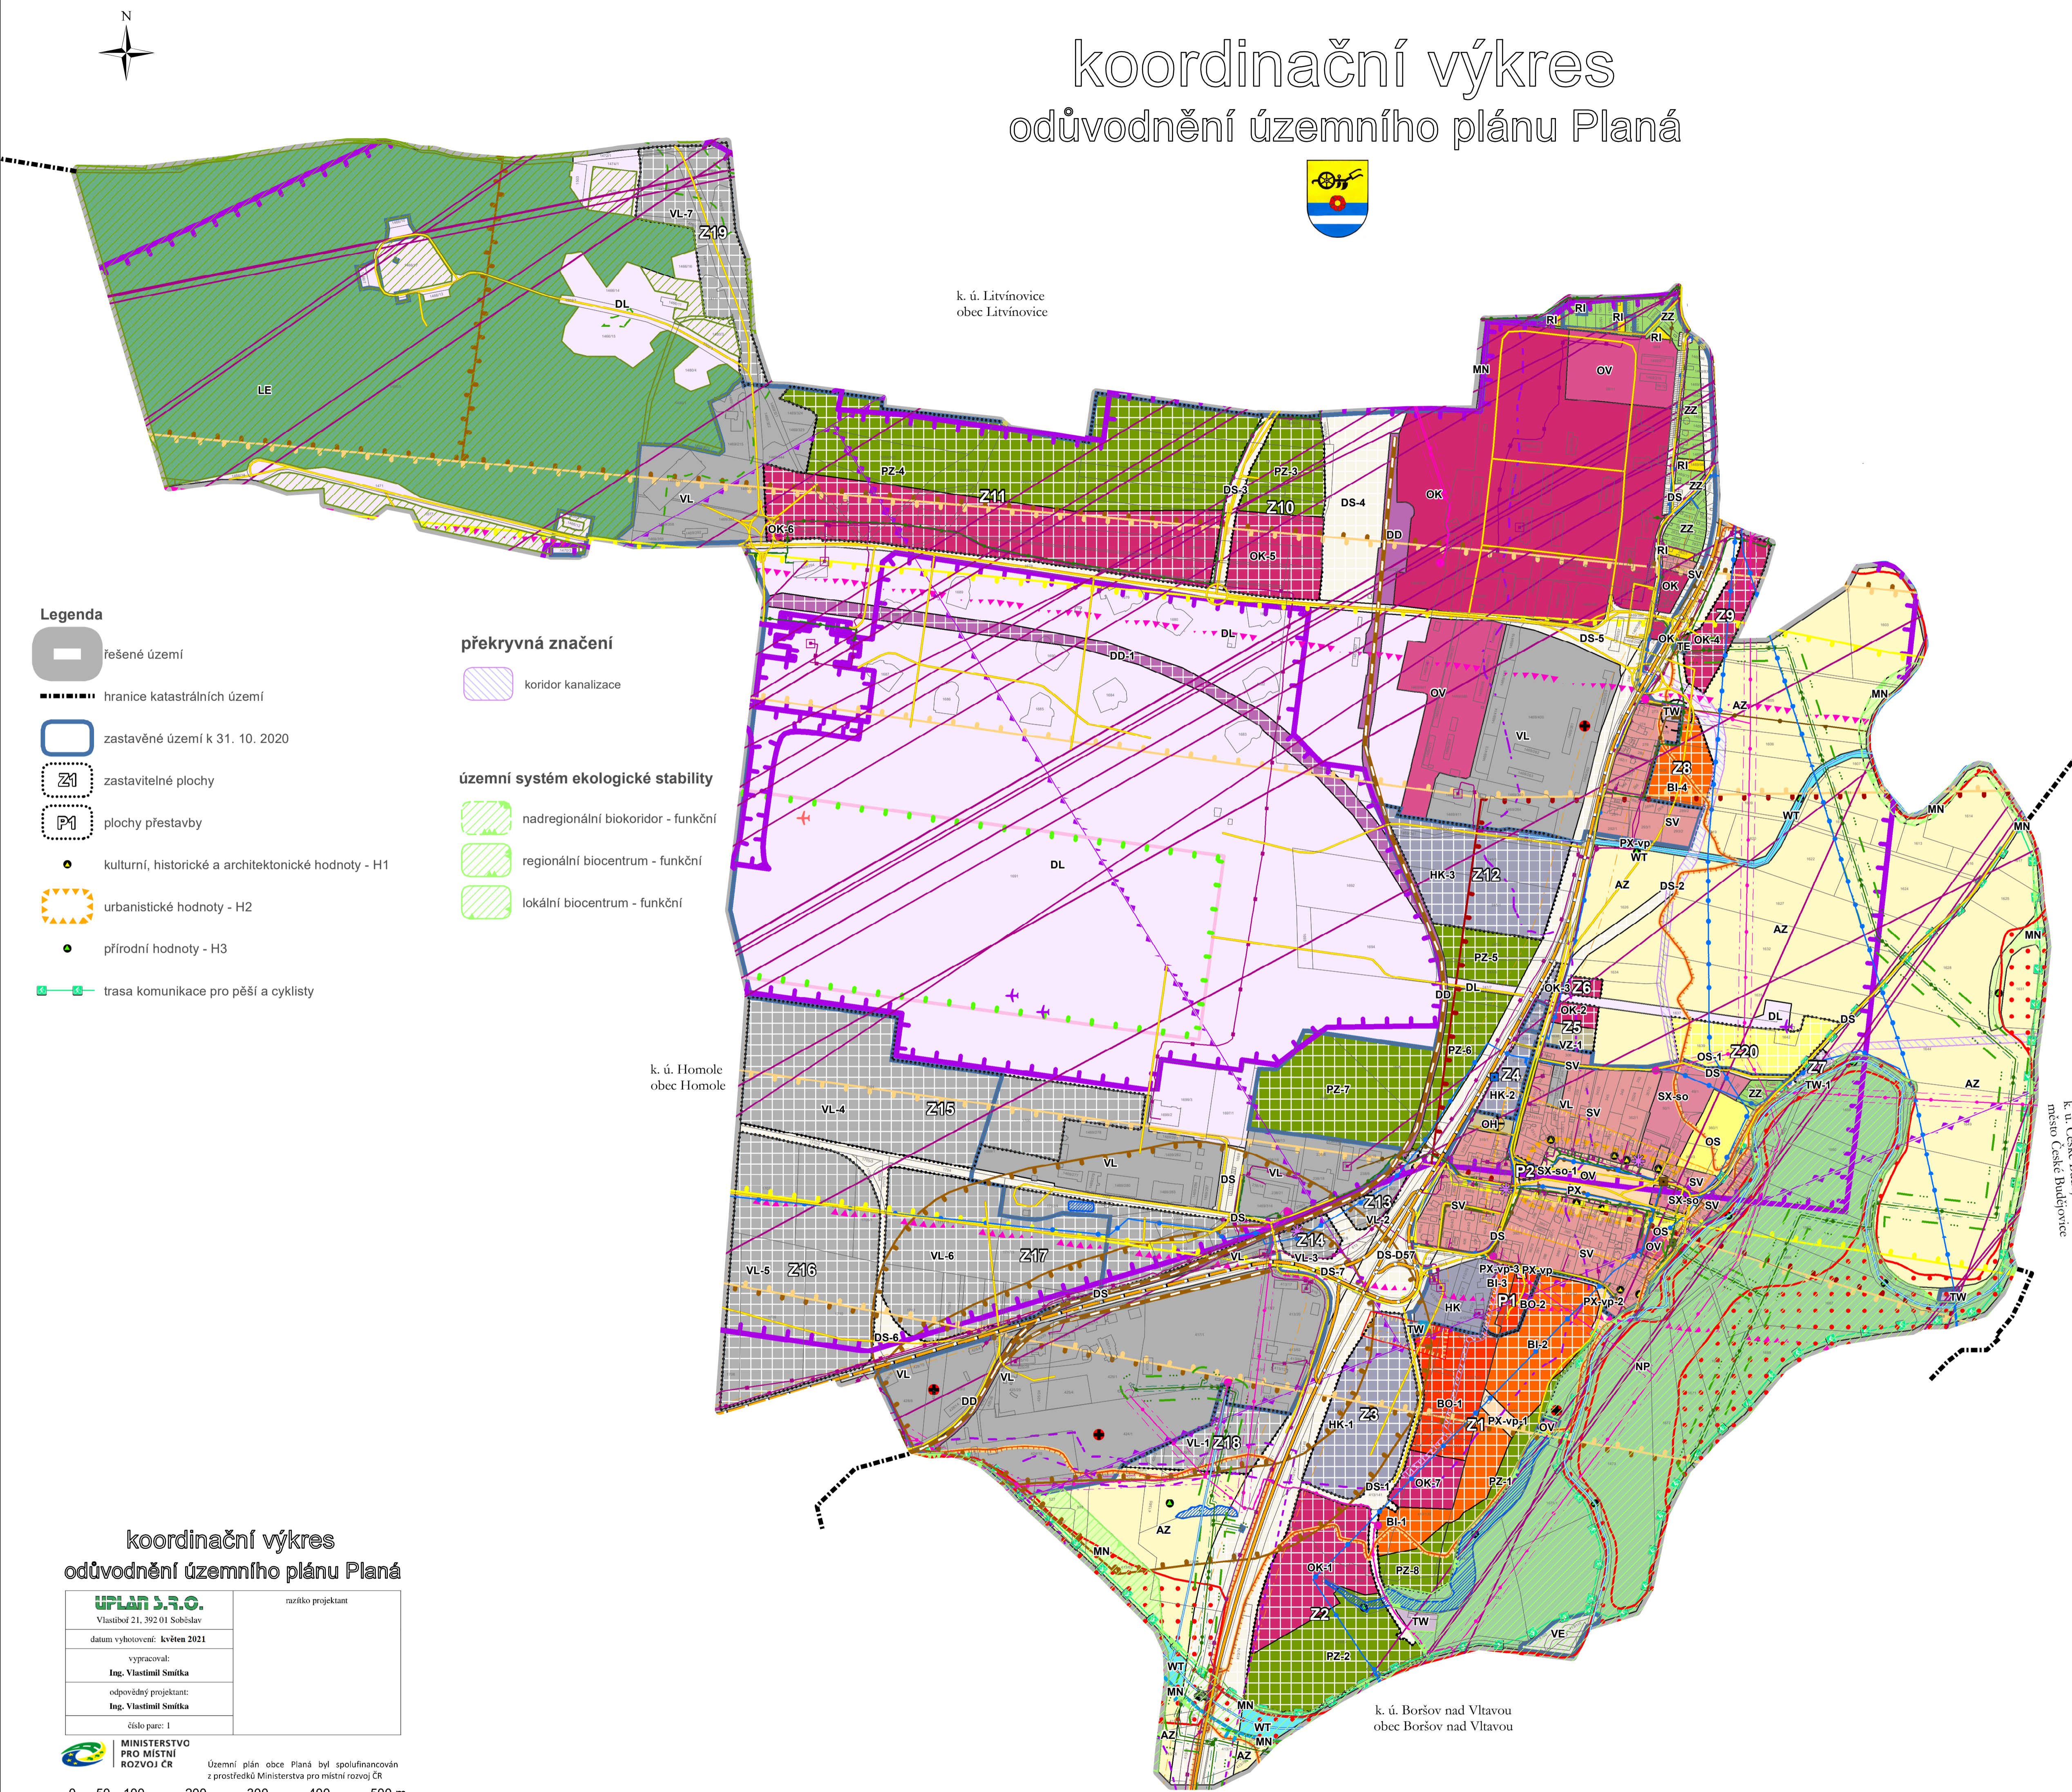

- Legenda**
- řešené území
 - hranice katastrálních území
 - zastavěné území k 31. 10. 2020
 - zastavitelné plochy
 - plochy přestavby
 - kulturní, historické a architektonické hodnoty - H1
 - urbanistické hodnoty - H2
 - přírodní hodnoty - H3
 - trasa komunikace pro pěší a cyklisty

- překryvná značení**
- koridor kanalizace
- územní systém ekologické stability**
- nadregionální biokoridor - funkční
 - regionální biocentrum - funkční
 - lokální biocentrum - funkční

- plochy stabilizované**
- SV PLOCHY SMÍŠENÉ OBYTNÉ – smíšené obytné venkovské
 - SX-so PLOCHY SMÍŠENÉ OBYTNÉ – smíšené obytné jiné – obecné
 - RI PLOCHY REKREACE – rekreace individuální
 - OV PLOCHY OBČANSKÉHO VYBAVENÍ – občanské vybavení veřejné
 - OK PLOCHY OBČANSKÉHO VYBAVENÍ – občanské vybavení komerční
 - OS PLOCHY OBČANSKÉHO VYBAVENÍ – občanské vybavení - sport
 - OH PLOCHY OBČANSKÉHO VYBAVENÍ – občanské vybavení - hřbitovy
 - PX-vp PLOCHY VEŘEJNÝCH PROSTRANSTVÍ – vybraná veřejná prostranství s převahou zeleně
 - ZZ PLOCHY ZELENÉ – zeleň zahrady a sady
 - DS PLOCHY DOPRAVNÍ INFRASTRUKTURY – doprava silniční
 - DD PLOCHY DOPRAVNÍ INFRASTRUKTURY – doprava drážní
 - DL PLOCHY DOPRAVNÍ INFRASTRUKTURY – doprava letecká
 - TW PLOCHY TECHNICKÉ INFRASTRUKTURY – vodní hospodářství
 - TE PLOCHY TECHNICKÉ INFRASTRUKTURY – energetika
 - VL PLOCHY VÝROBY A SKLADOVÁNÍ – výroba lehká
 - VE PLOCHY VÝROBY A SKLADOVÁNÍ – výroba energie z obnovitelných zdrojů
 - HK PLOCHY SMÍŠENÉ VÝROBNÍ – obchodu a služeb
 - WT PLOCHY VODNÍ A VODOHOSPODÁŘSKÉ – vodní plochy a toky
 - AZ PLOCHY ZEMĚDĚLSKÉ – zemědělské
 - LE PLOCHY LESNÍ – lesní
 - NP PLOCHY PŘÍRODNÍ – přírodní
 - MN PLOCHY SMÍŠENÉ NEZASTAVĚNÉHO ÚZEMÍ – smíšené nezastavěného území

- důležitá omezení v území**
- elektrická stanice
 - elektrické vedení vysokého napětí
 - ochranné pásmo elektrizační soustavy
 - technologický objekt zásobování plynem
 - ochranné pásmo plynovodu
 - bezpečnostní pásmo plynovodu
 - středotlaký plynovod
 - vysokotlaký plynovod
 - elektronické komunikační zařízení
 - komunikační vedení včetně ochranného pásma
 - radioreléová trasa
 - ochranné radioreléové trasy
 - technologický objekt zásobování vodou
 - vodovod včetně ochranného pásma
 - ochranné pásmo vodního zdroje I. stupně
 - ochranné pásmo vodního zdroje II.b - vnější
 - technologický objekt odvádění a čištění odpadních vod
 - ochranné pásmo technologického objektu odvádění a čištění odpadních vod
 - kanalizace včetně ochranného pásma
 - silnice
 - ochranné pásmo silnic
 - místní a účelová komunikace
 - vlečka
 - letišťe
 - zařízení zjišťující letecký provoz
 - ochranné pásmo stavby zajišťující letecký provoz - celé správní území
 - vnitřní ornitologické ochranné pásmo
 - ochranné pásmo přechodové plochy
 - ochranné pásmo vnitřní vodorovné plochy
 - ochranné pásmo vzletového a přiblížovacího prostoru
 - ochranné pásmo letiště České Budějovice - izofona "A"
 - letišťe
 - plocha pro vzlety a přistání
 - objekt důležitý pro obranu státu
 - objekt důležitý pro obranu státu
 - nemovitá kulturní památka
 - hřbitov
 - les
 - vzdálenost 50 m od okraje lesa
 - vodní nádrž
 - vodní tok
 - pásmo hygienické ochrany
 - staré zátěže v území a kontaminované plochy
 - aktivní zóna záplavového území
 - území zvláštní povodně pod vodním dílem
 - záplavové území
 - území archeologických nálezů kategorie I.
 - území archeologických nálezů kategorie II.
 - ochranné pásmo radiolokátoru - MO-ČR - celé správní území
 - zranitelná oblast - celé správní území

**koordináční výkres
odůvodnění územního plánu Planá**

UPLAN s.r.o. Vlastibůl 21, 392 01 Soběslav	razítko projektant
datum vyhotovení: květen 2021	
vypracoval: Ing. Vlastimil Šmítka	
odpovědný projektant: Ing. Vlastimil Šmítka	
číslo parce: 1	

MINISTERSTVO PRO MÍSTNÍ ROZVOJ ČR
Územní plán obce Planá byl spolufinancován z prostředků Ministerstva pro místní rozvoj ČR

0 50 100 200 300 400 500 m
měřítko 1:5 000