


# KATASTRÁLNÍ SITUAČNÍ VÝKRES - C.2

1:800

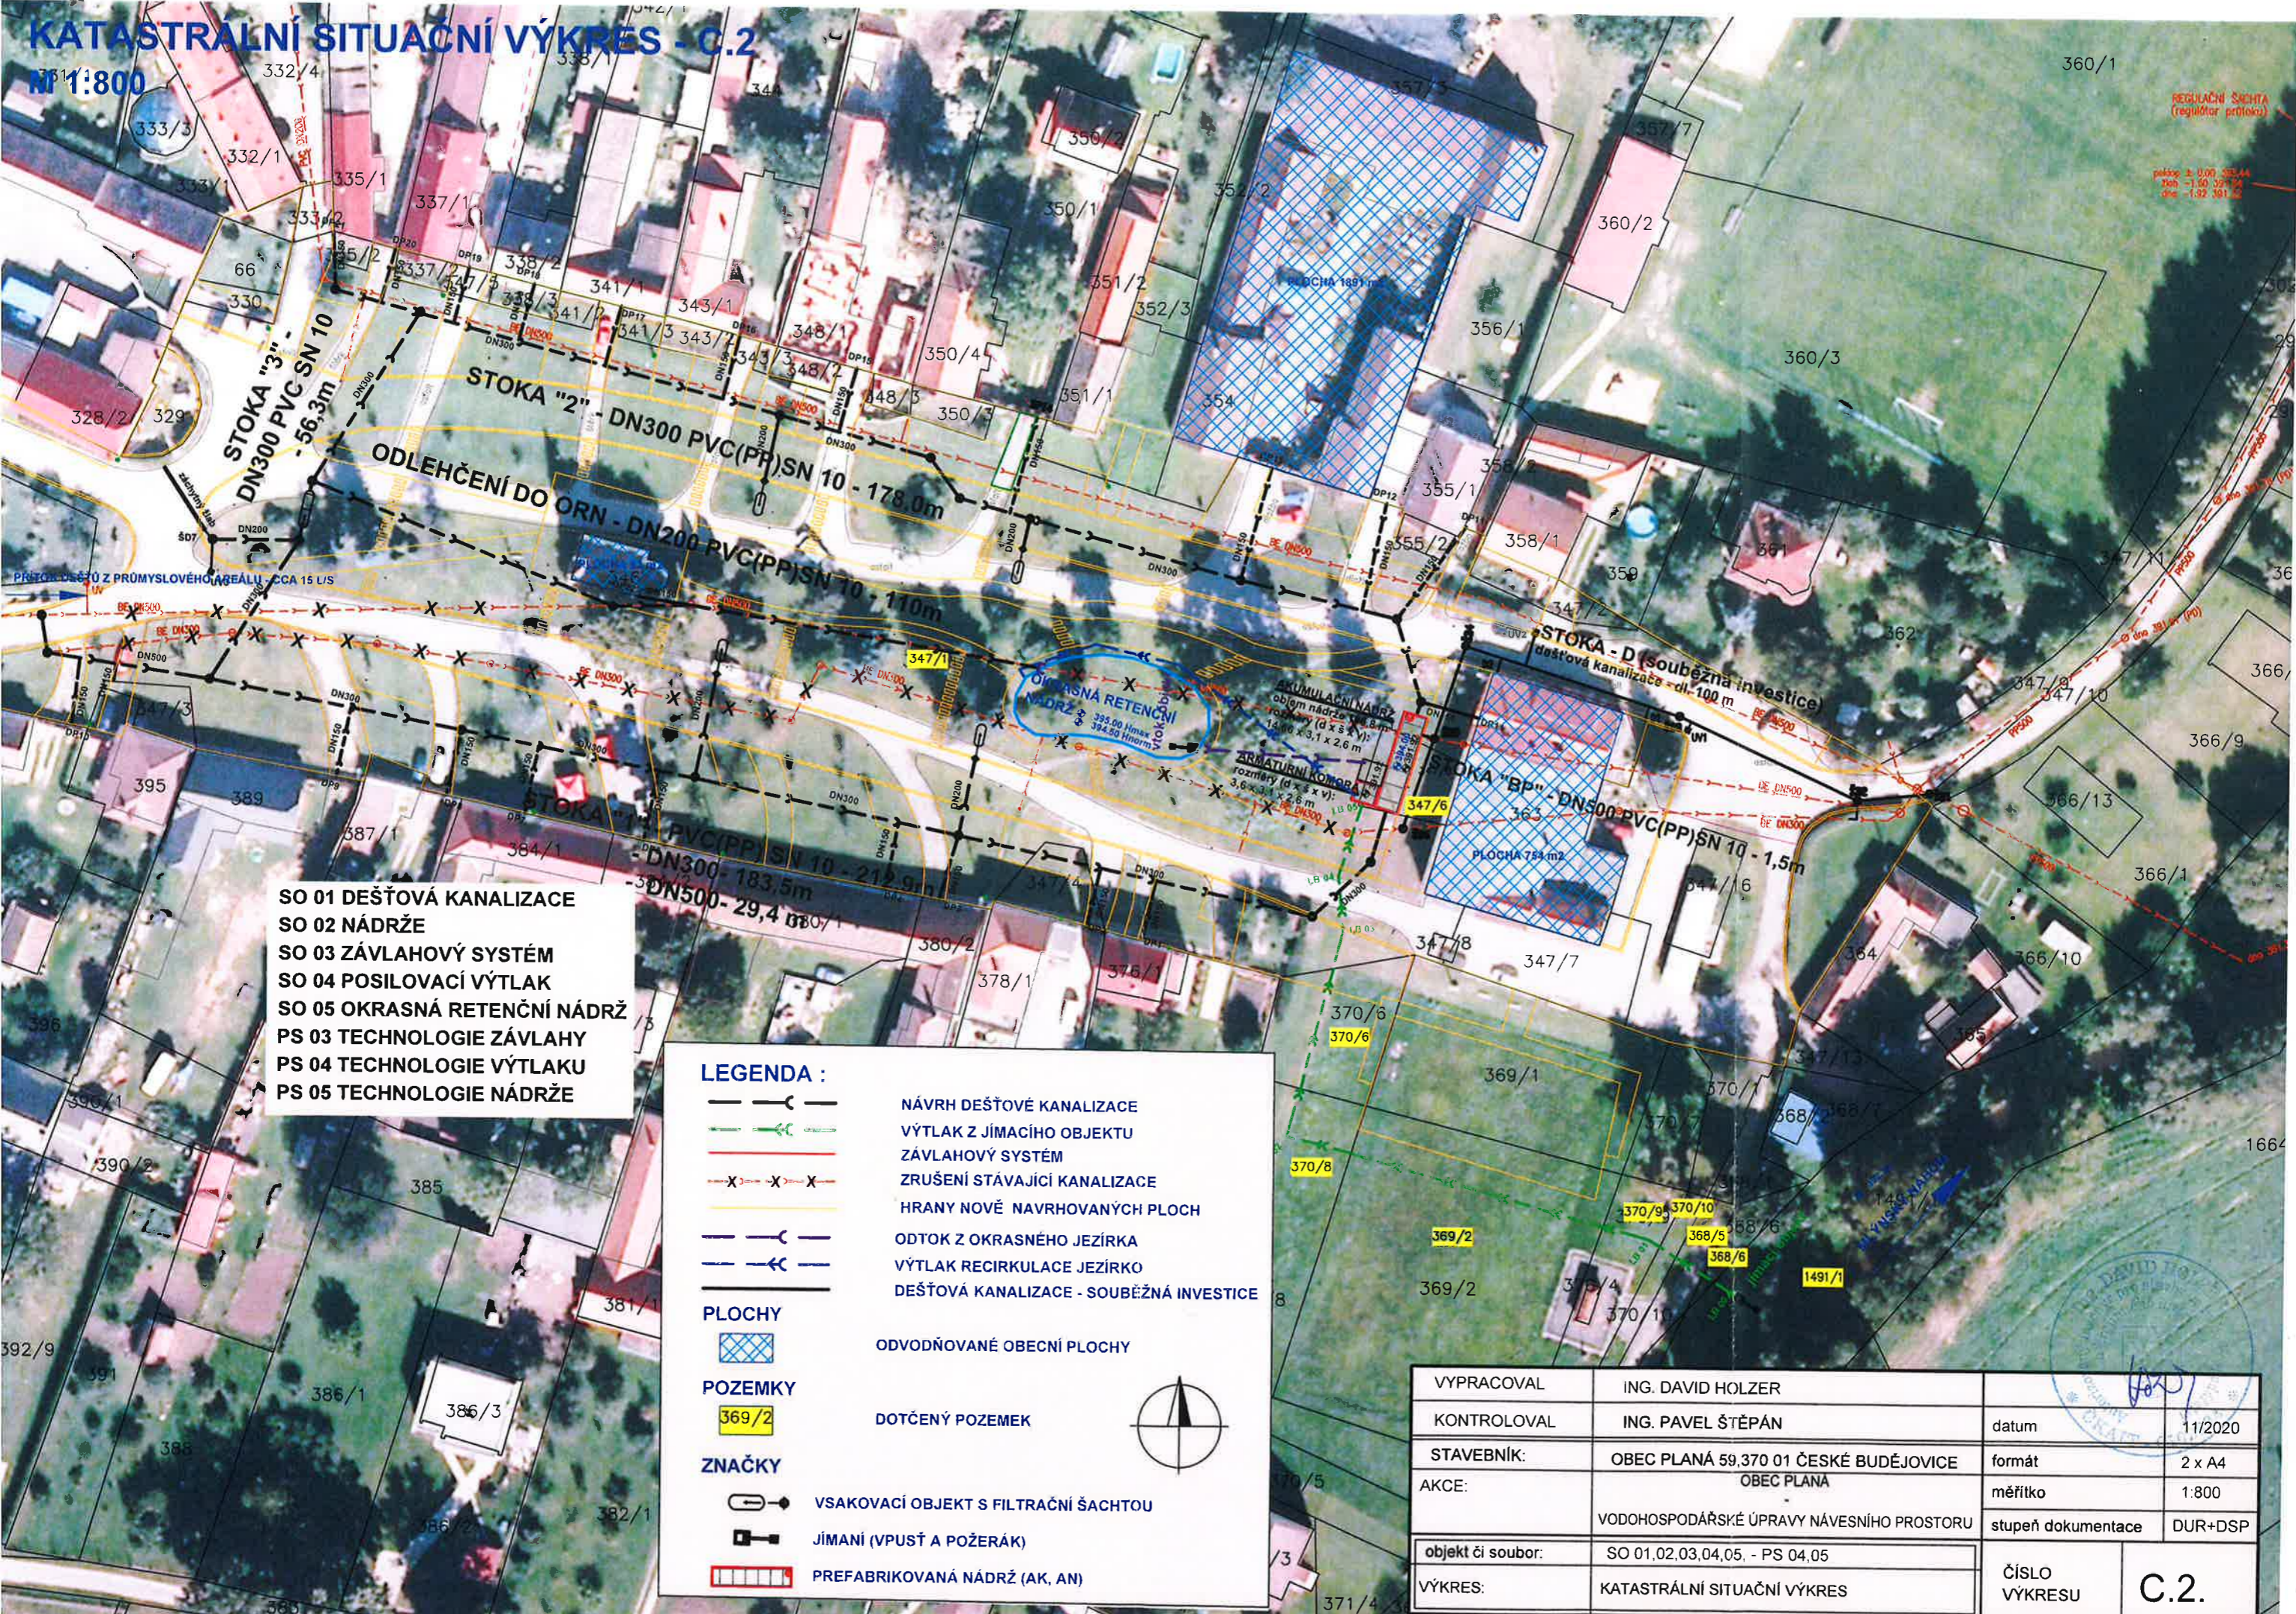

- SO 01 DEŠŤOVÁ KANALIZACE
- SO 02 NÁDRŽE
- SO 03 ZÁVLAHOVÝ SYSTÉM
- SO 04 POSILOVACÍ VÝTLAK
- SO 05 OKRASNÁ RETENČNÍ NÁDRŽ
- PS 03 TECHNOLOGIE ZÁVLAHY
- PS 04 TECHNOLOGIE VÝTLAKU
- PS 05 TECHNOLOGIE NÁDRŽE

**LEGENDA :**

- NÁVRH DEŠŤOVÉ KANALIZACE
- VÝTLAK Z JÍMACÍHO OBJEKTU
- ZÁVLAHOVÝ SYSTÉM
- ZRUŠENÍ STÁVAJÍCÍ KANALIZACE
- HRANY NOVÉ NAVRHOVANÝCH PLOCH
- ODTOK Z OKRASNÉHO JEZÍRKA
- VÝTLAK RECIRKULACE JEZÍRKA
- DEŠŤOVÁ KANALIZACE - SOUBĚŽNÁ INVESTICE

**PLOCHY**

- ODVODŇOVANÉ OBCENÍ PLOCHY

**POZEMKY**

- DOTČENÝ POZEMEK

**ZNAČKY**

- VSAKOVACÍ OBJEKT S FILTRAČNÍ ŠACHTOU
- JÍMANÍ (VPUSŤ A POŽERÁK)
- PREFABRIKOVANÁ NÁDRŽ (AK, AN)

|                   |   |                    |         |
|-------------------|---|--------------------|---------|
| VYPRACOVAL        | ING. DAVID HOLZER                         | datum              | 11/2020 |
| KONTROLOVAL       | ING. PAVEL ŠTĚPÁN                         | formát             | 2 x A4  |
| STAVEBNÍK:        | OBEC PLANÁ 59,370 01 ČESKÉ BUDĚJOVICE     | měřítka            | 1:800   |
| AKCE:             | OBEC PLANÁ                                | stupeň dokumentace | DUR+DSP |
|                   | VODOHOSPODÁŘSKÉ ÚPRAVY NÁVESNÍHO PROSTORU |                    |         |
| objekt či soubor: | SO 01,02,03,04,05, - PS 04,05             | ČÍSLO VÝKRESU      | C.2.    |
| VÝKRES:           | KATASTRÁLNÍ SITUAČNÍ VÝKRES               |                    |         |