


# ODŮVODNĚNÍ ZMĚNY č.7 ÚPO PLANÁ

II.1. KOORDINAČNÍ VÝKRES

M 1:5000

k.ú. Planá u Českých Budějovic

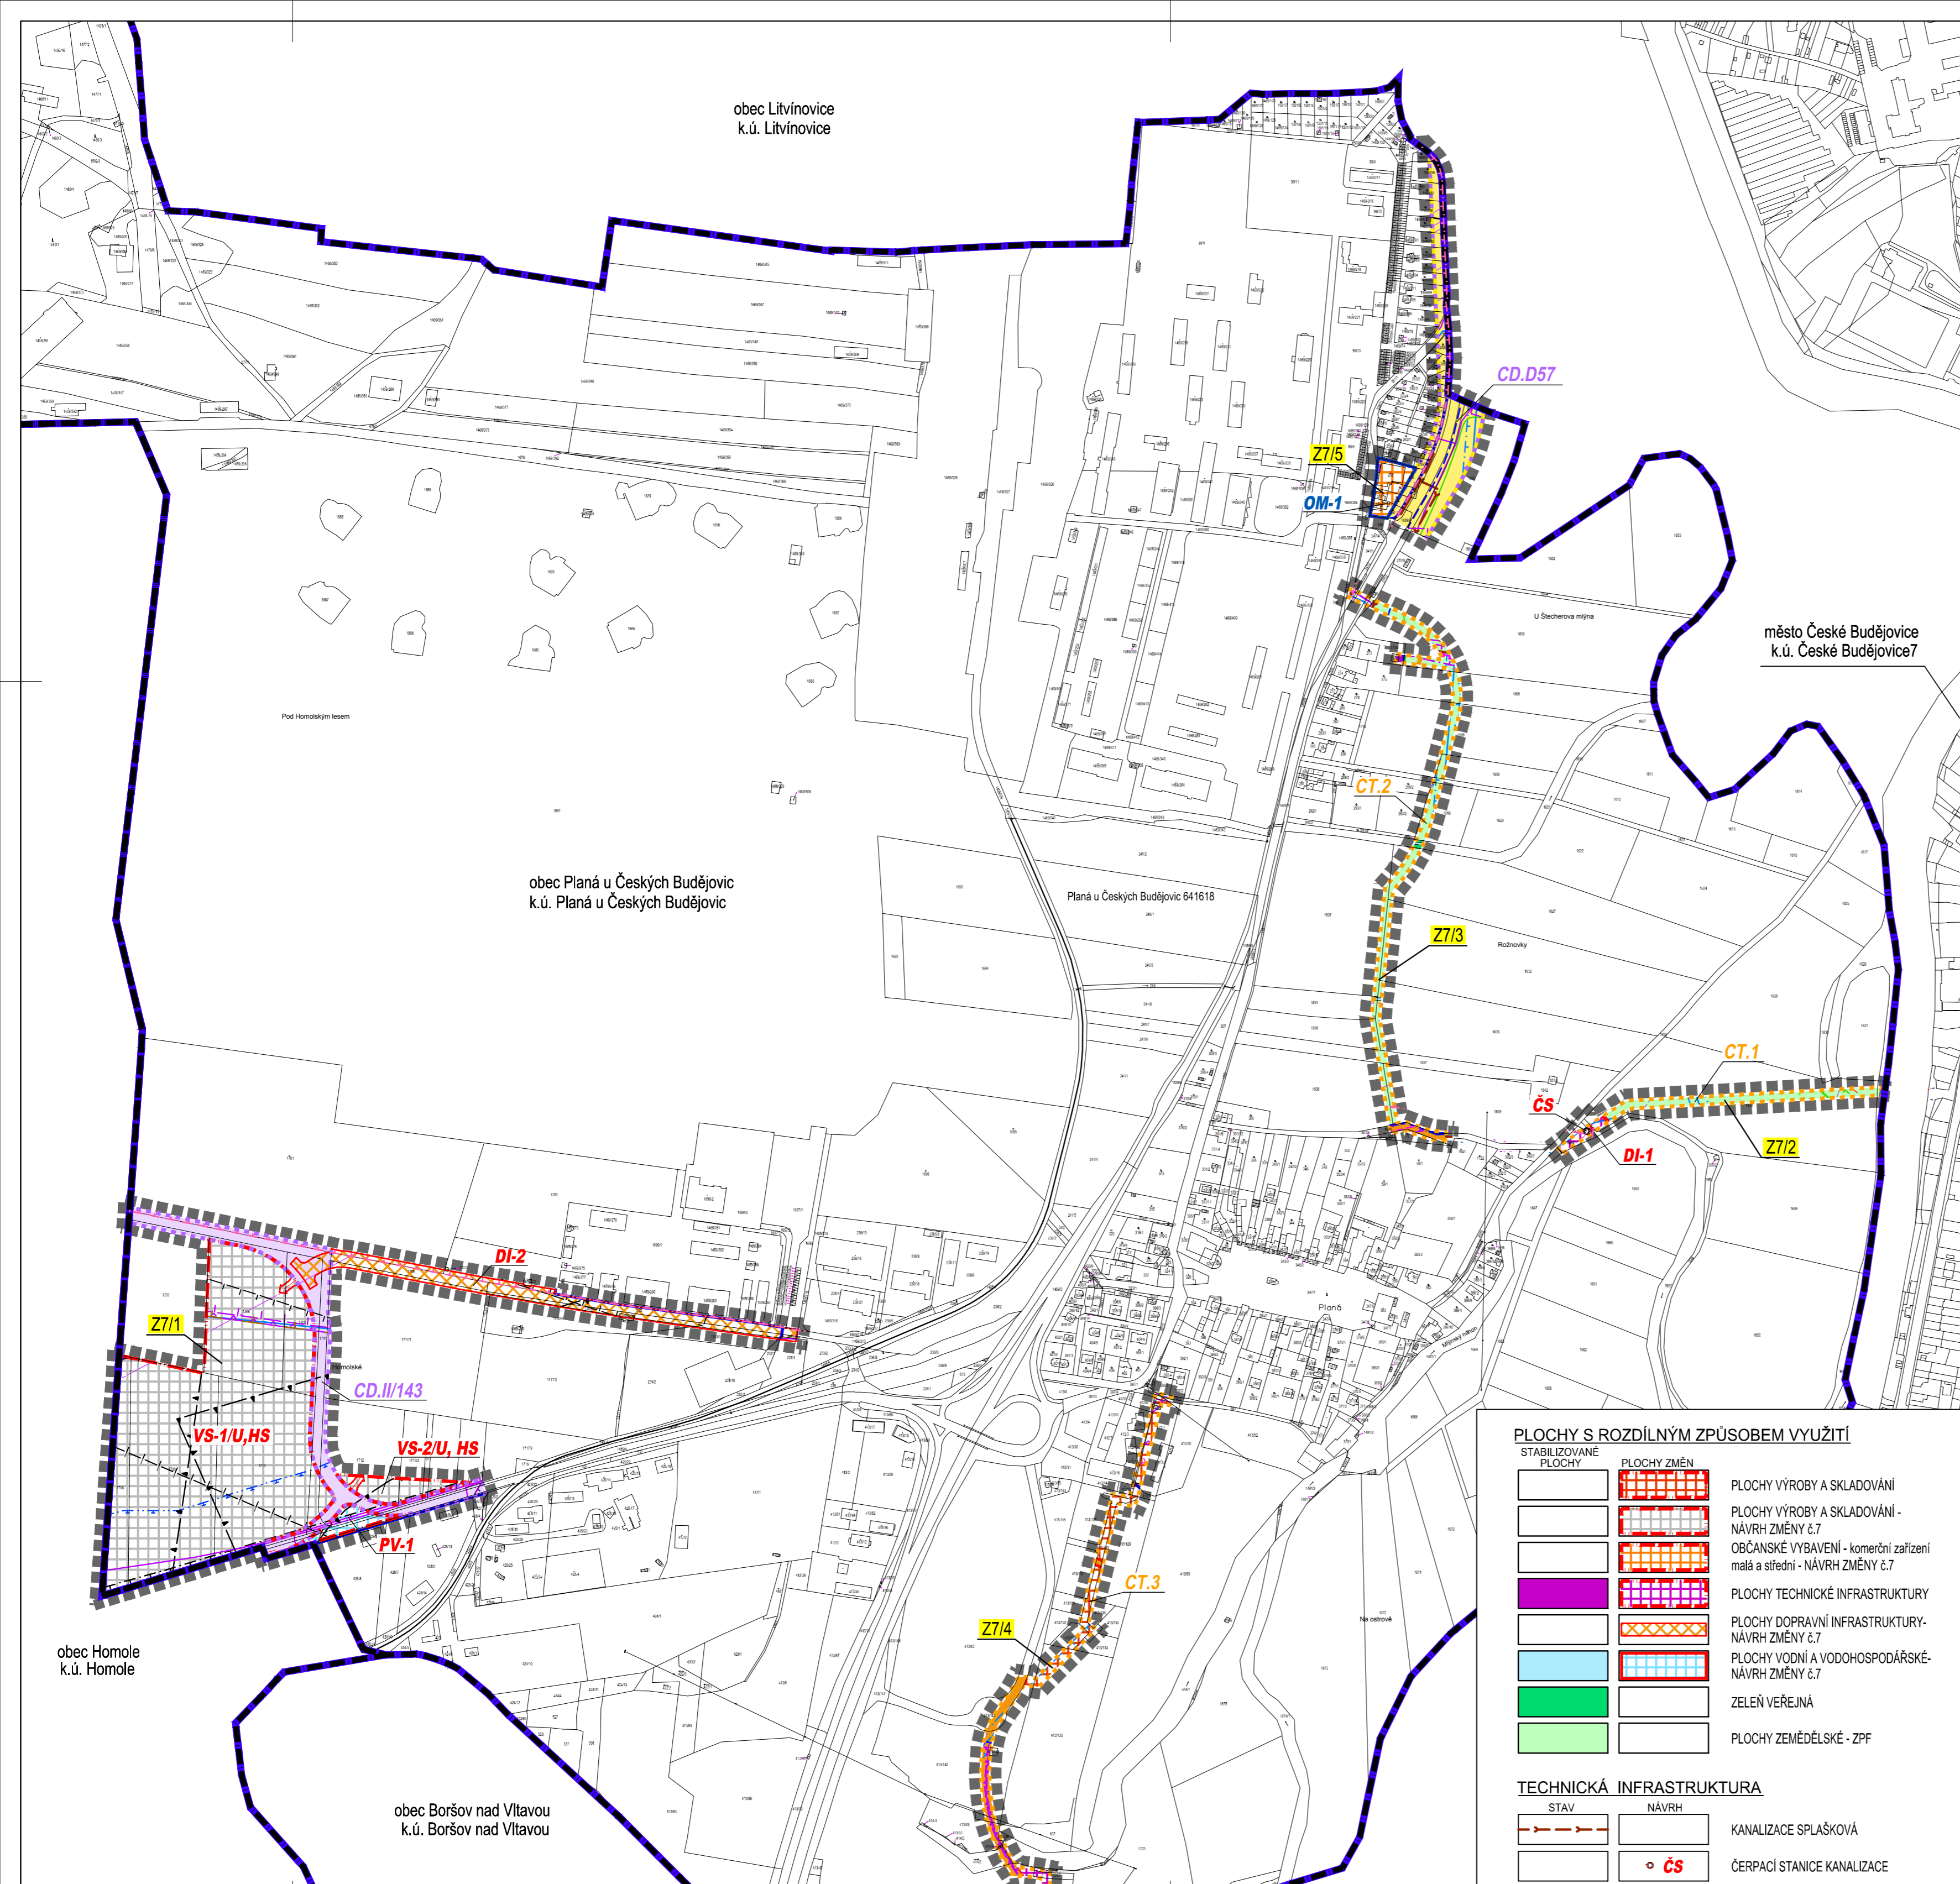

## LEGENDA

### HRANICE A ZNAČENÍ

- HRANICE ŘEŠENÉHO ÚZEMÍ ZM. č. 7 ÚPO PLANÁ
- HRANICE KATASTRÁLNÍHO ÚZEMÍ + POPIŠ
- HRANICE SPRÁVNÍHO ÚZEMÍ OBCE
- OZNAČENÍ LOKALITY ŘEŠENÉ ZM. č. 7 ÚPO PLANÁ (číslo změny / číslo lokality)
- HRANICE ZASTAVĚNÉHO ÚZEMÍ
- HRANICE ZASTAVITELNÝCH PLOCH S POPISEM
- HRANICE PLOCH PŘESTAVBY S POPISEM
- KORIDOR DOPRAVNÍ INFRASTRUKTURY NADMÍSTNÍHO VÝZNAMU S POPISEM
- KORIDOR DOPRAVNÍ INFRASTRUKTURY MÍSTNÍHO VÝZNAMU S POPISEM
- KORIDOR TECHNICKÉ INFRASTRUKTURY MÍSTNÍHO VÝZNAMU S POPISEM
- OZNAČENÍ PLOCHY S PODMÍNKOU ŘEŠENÍ ÚZEMNÍ STUDII / HLUKOVOU STUDII
- HRANICE ZÁJMŮVÉHO ÚZEMÍ LETIŠTĚ
- VJEZD DO PLOCHY

### LIMITY VYUŽITÍ ÚZEMÍ

- OCHRANNÉ PÁSMO KANALIZACE
- OCHRANNÉ PÁSMO VODOVODNÍHO ŘÁDU
- OCHRANNÉ PÁSMO VODNÍHO ZDROJE II.b STUPNĚ - VNĚJŠÍ
- OCHRANNÉ PÁSMO VEDENÍ EL. ENERGIE VN 22KV
- OCHRANNÉ PÁSMO KOMUNIKAČNÍHO VEDENÍ
- OCHRANNÉ PÁSMO RADIORELEOVÉ TRASY
- OCHRANNÉ PÁSMO STL PLYNOVODU
- OCHRANNÉ PÁSMO VTL PLYNOVODU
- OCHRAN. PÁSMO DOPRAVNÍCH STAVEB - SILNIČNÍ
- ÚZEMÍ ZVLÁŠTNÍ POVODNĚ POD VODNÍM DILEM
- ZÁPLAVOVÉ ÚZEMÍ S PERIODICITOU 100 LET
- ZÁPLAVOVÉ ÚZEMÍ - AKTIVNÍ ZÓNA
- PÁSMO HYGIENICKÉ OCHRANY VÝROBNÍHO AREÁLU
- VNITRNÍ ORNITOLOGICKÉ OCHRANNÉ PÁSMO
- HLUKOVÉ OCHRANNÉ PÁSMO LETIŠTĚ - "IZOFONA A"
- OP LETECKÉHO POZEMNÍHO ZAŘÍZENÍ RADIONAVIGAČNÍHO
- OP LETIŠTĚ K OCHRANĚ PŘED NEBEZP. A KLAMAVÝMI SVĚTLY
- OP LETIŠTĚ S OMEZENÍM VZDUŠNÝCH VEDENÍ VN a VVN
- OP OBJEKTU NA ELEKTRONICKÉM KOMUNIKAČNÍM ZAŘÍZENÍ

**V CELÉM ŘEŠENÉM ÚZEMÍ SE NACHÁZÍ TYTO LIMITY VYUŽITÍ ÚZEMÍ:**  
 OP RADIOKAC. PROSTŘEDKU RTH TŘEBOTOVICE ČR-MO  
 OP PŘECHODOVÉ PLOCHY LETIŠTĚ  
 OP LETIŠTĚ  
 OP S VÝŠKOVÝM OMEZENÍM STAVEB  
 OP S VÝŠK. OMEZENÍM STAVEB VZDUŠ. VEDENÍ VN a VVN  
 OP RADIORELEOVÉ TRASY  
 OP NADZEMNÍHO KOMUNIKAČNÍHO VEDENÍ  
 ZRANITELNÁ OBLAST  
 ÚTVAR PODZEMNÍCH VOD  
 ÚTVAR POVRCHOVÝCH VOD TEKOUCÍCH  
 ÚZEMÍ S ARCHEOLOG. NÁLEZY III. KATEGORIE

### PLOCHY S ROZDÍLNÝM ZPŮSOBEM VYUŽITÍ

- | STABILIZOVANÉ PLOCHY | PLOCHY ZMĚN |                                                                        |
|----------------------|-------------|------------------------------------------------------------------------|
|                      |             | PLOCHY VÝROBY A SKLADOVÁNÍ                                             |
|                      |             | PLOCHY VÝROBY A SKLADOVÁNÍ - NÁVRH ZMĚNY č.7                           |
|                      |             | OBČANSKÉ VYBAVENÍ - komerční zařízení malá a střední - NÁVRH ZMĚNY č.7 |
|                      |             | PLOCHY TECHNICKÉ INFRASTRUKTURY                                        |
|                      |             | PLOCHY DOPRAVNÍ INFRASTRUKTURY - NÁVRH ZMĚNY č.7                       |
|                      |             | PLOCHY VODNÍ A VODOHOSPODÁRSKÉ - NÁVRH ZMĚNY č.7                       |
|                      |             | ZELEŇ VEŘEJNÁ                                                          |
|                      |             | PLOCHY ZEMĚDĚLSKÉ - ZPF                                                |

### TECHNICKÁ INFRASTRUKTURA

- | STAV | NÁVRH |                            |
|------|-------|----------------------------|
|      |       | KANALIZACE SPLAŠKOVÁ       |
|      |       | ČERPAČÍ STANICE KANALIZACE |

Záznam o účinnosti	
Vydávající správní orgán: <b>Zastupitelstvo obce Planá u Českých Budějovic</b>	Datum nabytí účinnosti:
Oprávněná úřední osoba pořizovatele jméno a příjmení: <b>Jiří Košan</b> funkce: fyzická osoba s osvědčením zvláštní odborné způsobilosti, na základu smlouvy s obcí podpis	Otisk úředního razítka pořizovatele
jméno a příjmení: <b>Ing. Tomáš Pínter</b> funkce: Starosta obce Planá u Českých Budějovic - zastupitel určený pro spolupráci s pořizovatelem podpis	

BRŮHA A KRAMPERA, ARCHITEKTI, spol. s r.o.  
 PROJEKČNÍ A INŽENÝRSKÁ KANCELÁŘ, RIEGROVA 1745/59, 370 01 Č.BUDĚJOVICE tel:387425213 info@bruchaarchitekti.cz

VEDOUcí PROJEKTANT ING. ARCH. J. BRŮHA	ZODPOVĚDNÝ PROJEKTANT ING. ARCH. J. BRŮHA ING. VERONIKA PICKOVÁ	KRESLIL ING. VERONIKA PICKOVÁ
POŘIZOVATEL Obec Planá u Českých Budějovic, Planá 59, 370 01 České Budějovice		
AKCE <b>Změna č. 7 ÚPO PLANÁ</b> v k.ú. Planá u Českých Budějovic		ČÍSLO VÝKRESU <b>II.1.</b>
VÝKRES STUPEŇ Z0	KOORDINAČNÍ VÝKRES	ČÍSLO PÁŘE
FORMÁT 6xA4	MĚRÍTKO 1:5000 ČÍSLO ZAKÁZKY 17-054.5	DATUM 11/2019

